



UBICACIÓN: GLORIETA - INTERSECCIÓN AVENIDA 3N CON CALLE 25

ID:139S1

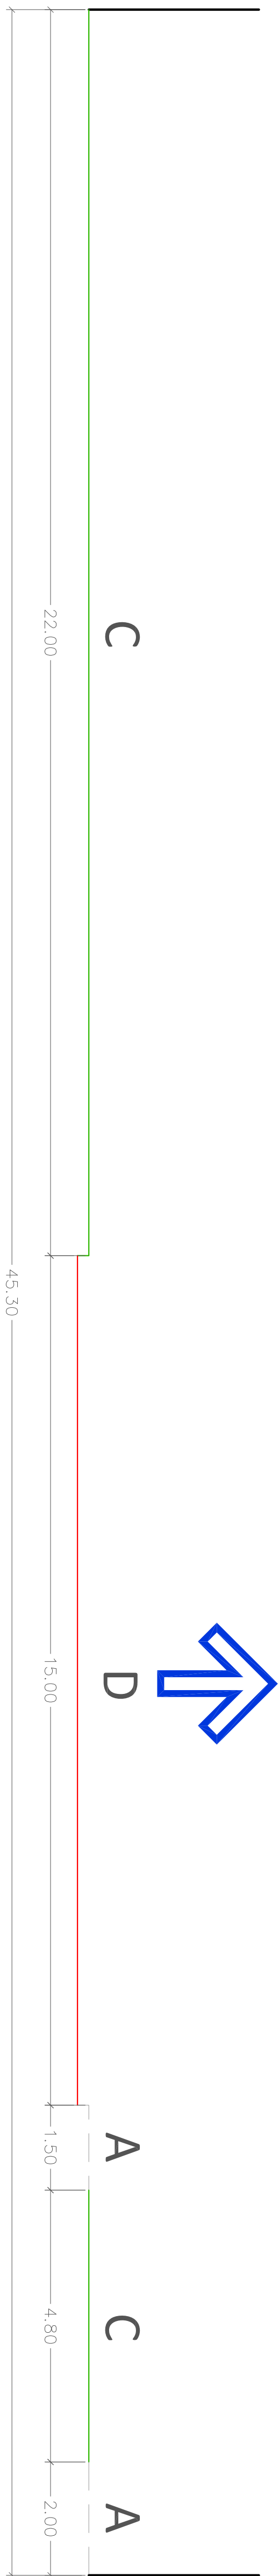

ID:139S2

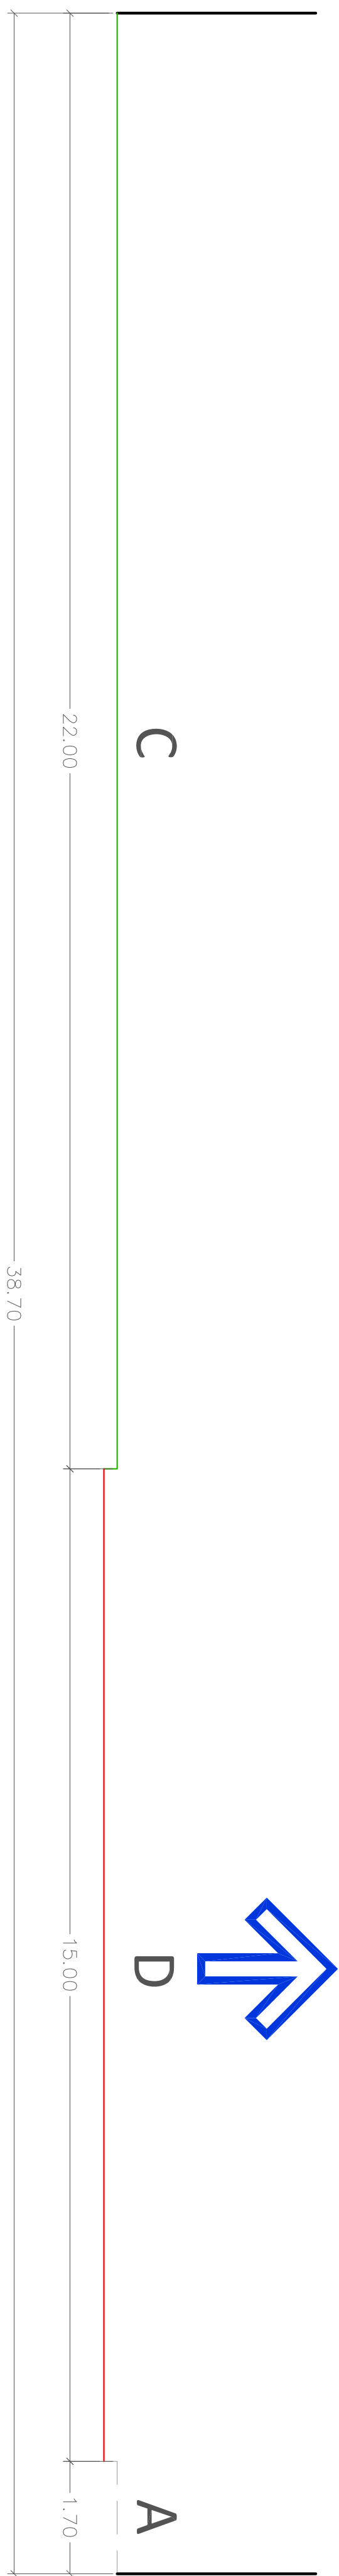

A	B	C	D	E	F	G	H	I	J
ANDEN	CICLORUTA EN ANDEN	ZONA BLANDA	CARRIL DE CIRCULACION	SEPARADOR CENTRAL	CICLORUTA EN SEPARADOR	CARRIL DE ESTACIONAMIENTO	ZONA DURA	CANAL	OTRO