



UBICACION: CALLE 70 ENTRE CARRERA 25B Y 23

ID:1477S1

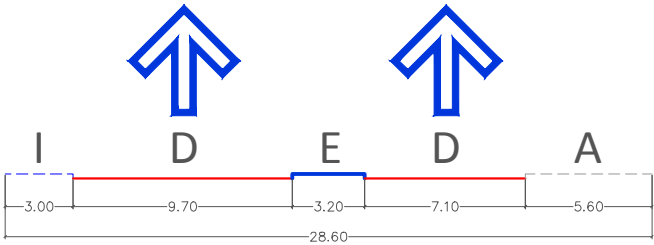

ID:1477S2

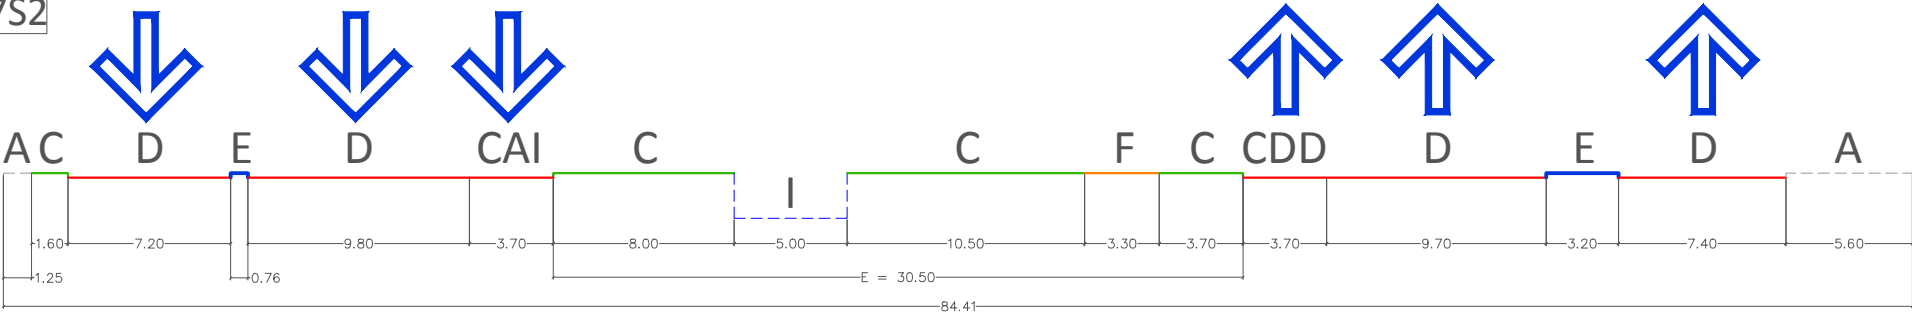

CAI: CARRIL DE ACELERACIÓN IZQUIERDO
CDI: CARRIL DE DESACELERACIÓN IZQUIERDO
CAD: CARRIL DE ACELERACIÓN DERECHO
CDD: CARRIL DE DESACELERACIÓN DERECHO

ANDEN	CICLORUTA EN ANDEN	ZONA BLANDA	CARRIL DE CIRCULACION	SEPARADOR CENTRAL	CICLORUTA EN SEPARADOR	CARRIL DE ESTACIONAMIENTO	ZONA DURA	CANAL	OTRO
---	---	---	---	---	---	---	---	---	---
A	B	C	D	E	F	G	H	I	J