



UBICACION: CALLE 70 ENTRE CARRERA 26 Y 25B

ID:1484S1
ID:1485S1

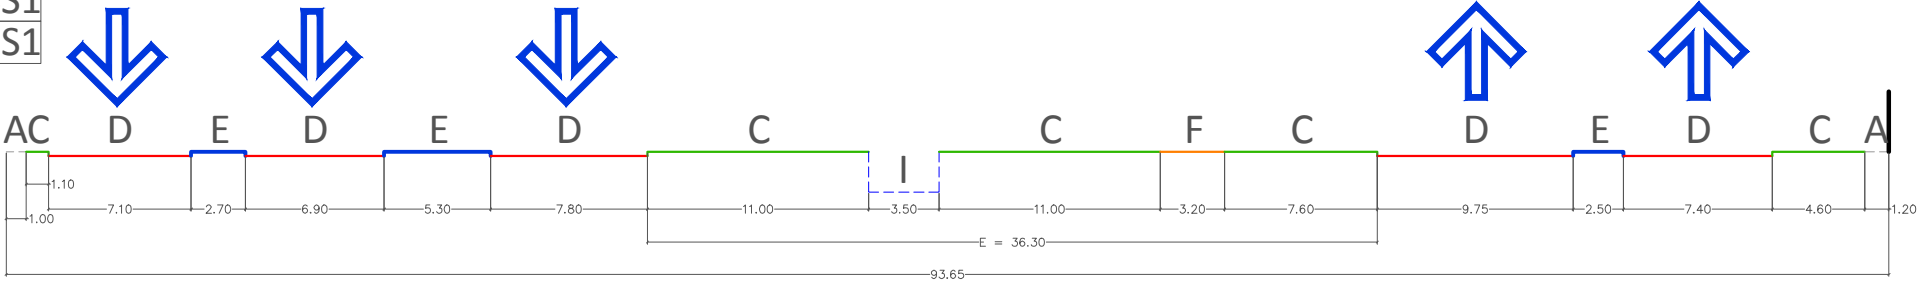

ID:1484S2
ID:1485S2

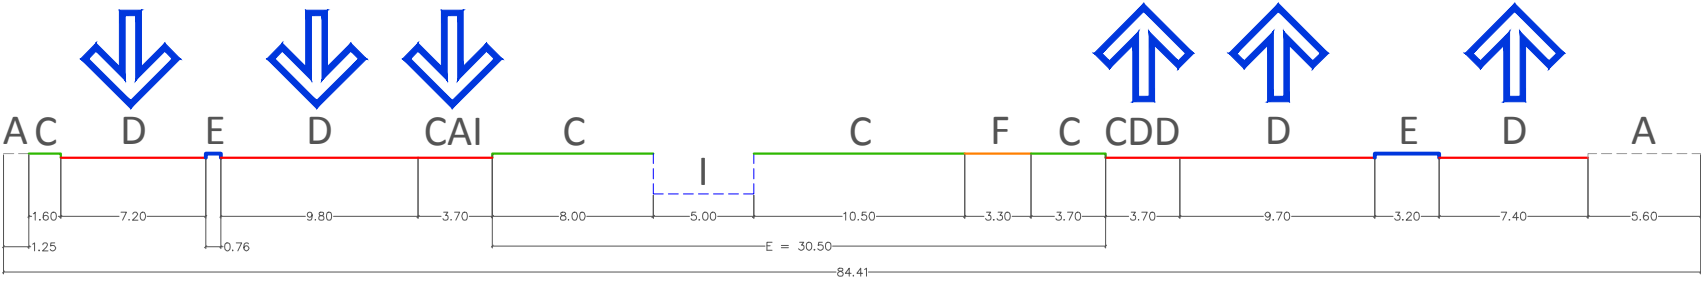

CAI: CARRIL DE ACCELERACIÓN IZQUIERDO
CDI: CARRIL DE DESACELERACIÓN IZQUIERDO
CAD: CARRIL DE ACCELERACIÓN DERECHO
CDD: CARRIL DE DESACELERACIÓN DERECHO

ANDEN	CICLORUTA EN ANDEN	ZONA BLANDA	CARRIL DE CIRCULACION	SEPARADOR CENTRAL	CICLORUTA EN SEPARADOR	CARRIL DE ESTACIONAMIENTO	ZONA DURA	CANAL	OTRO
---	---	---	---	---	---	---	---	---	---
A	B	C	D	E	F	G	H	I	J