



UBICACION: CALLE 70 ENTRE CARRERA 26 Y 26K

ID:1487S1
 ID:1488S1
 ID:1490S2
 ID:1491S2

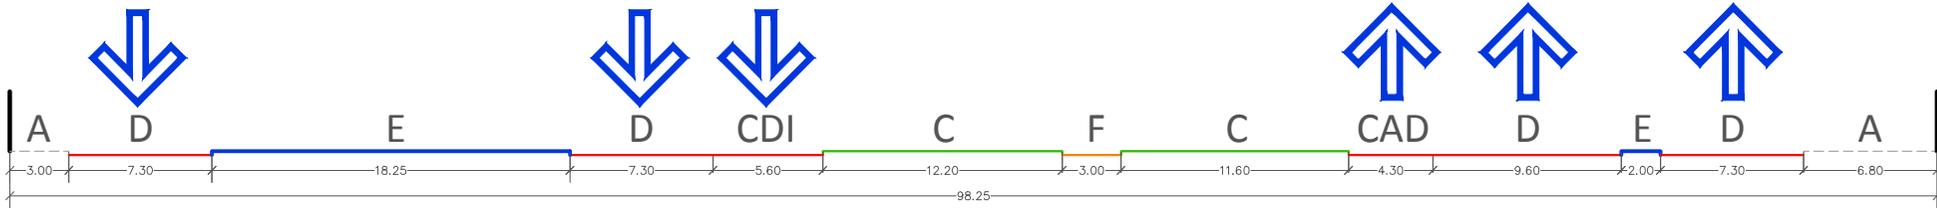

ID:1487S2
 ID:1488S2
 ID:1490S1
 ID:1491S1

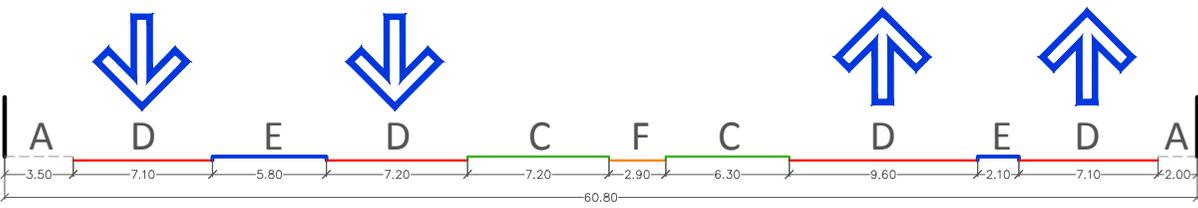

CAI: CARRIL DE ACELERACIÓN IZQUIERDO
 CDI: CARRIL DE DESACELERACIÓN IZQUIERDO
 CAD: CARRIL DE ACELERACIÓN DERECHO
 CDD: CARRIL DE DESACELERACIÓN DERECHO

ANDEN	CICLORUTA EN ANDEN	ZONA BLANDA	CARRIL DE CIRCULACION	SEPARADOR CENTRAL	CICLORUTA EN SEPARADOR	CARRIL DE ESTACIONAMIENTO	ZONA DURA	CANAL	OTRO
---	---	---	---	---	---	---	---	---	---
A	B	C	D	E	F	G	H	I	J