



UBICACION: AVENIDA 6N ENTRE CALLES 28N Y 29N

ID:153S1

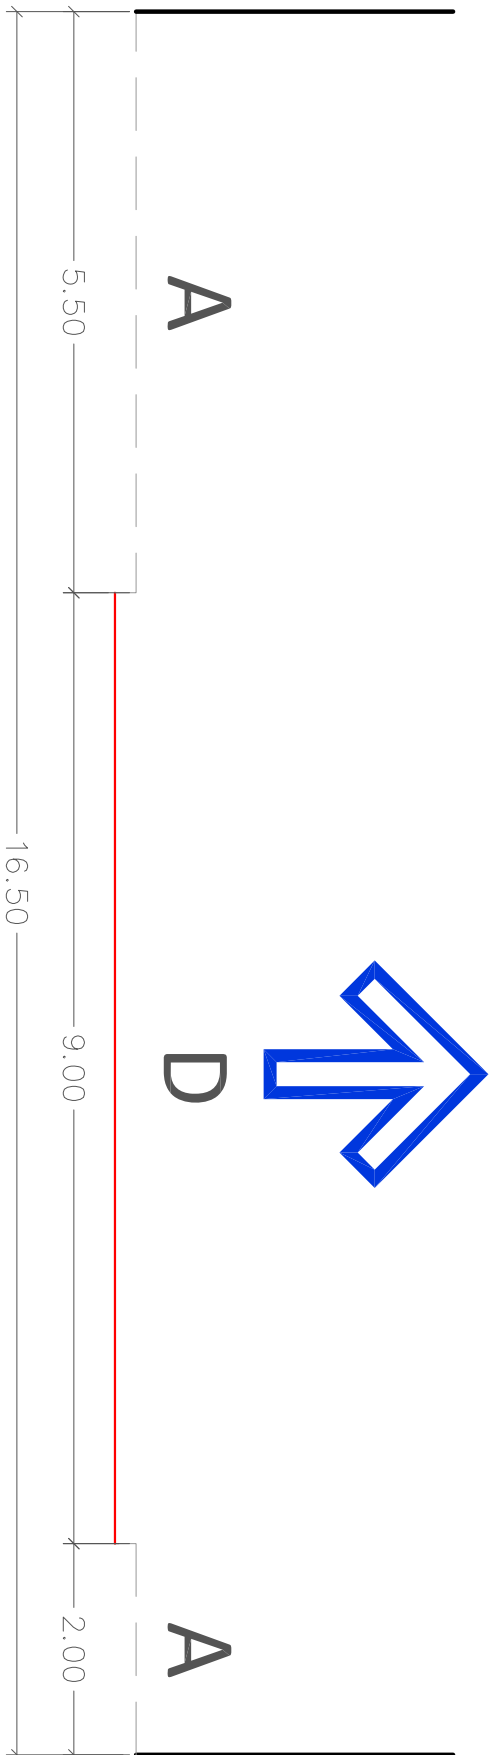

ID:153S2

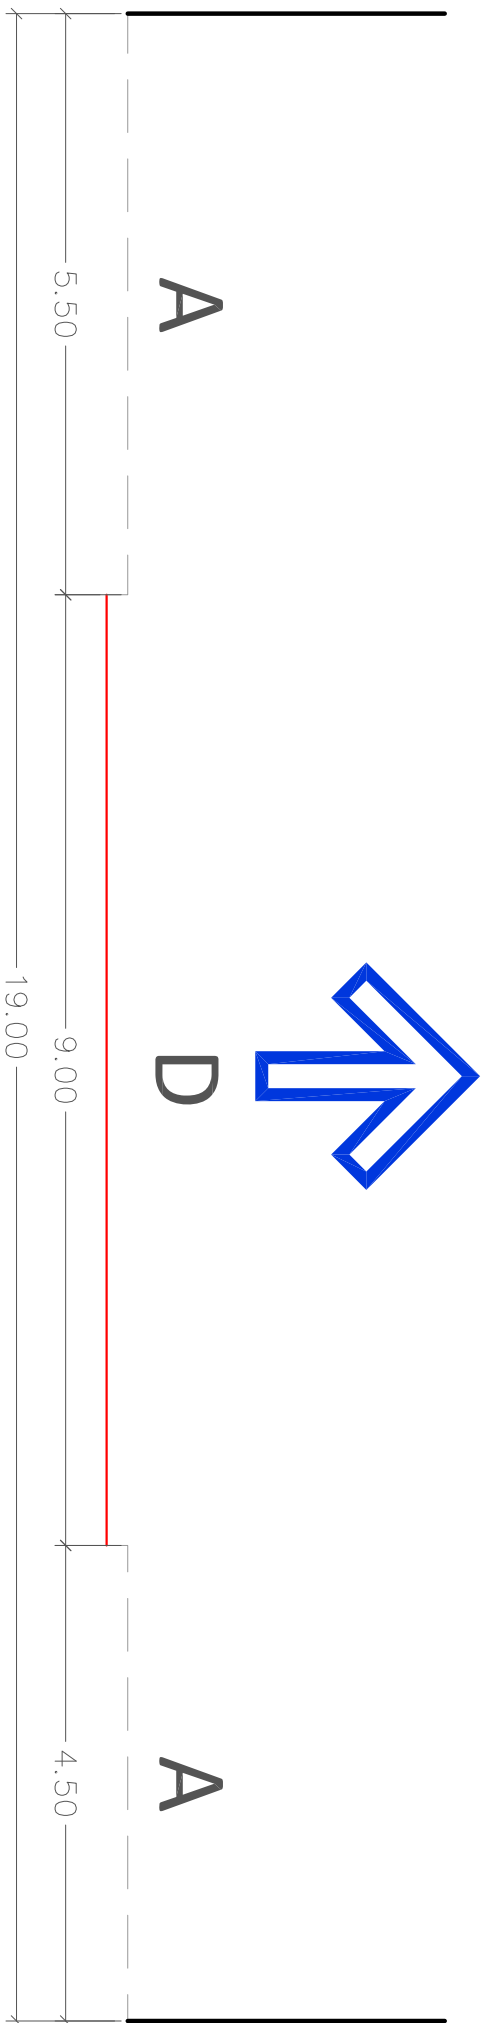

| ANDEN | CICLORUTA EN ANDEN | ZONA BLANDA | CARRIL DE CIRCULACION | SEPARADOR CENTRAL | CICLORUTA EN SEPARADOR | CARRIL DE ESTACIONAMIENTO | ZONA DURA | CANAL | OTRO |
|-------|--------------------|-------------|-----------------------|-------------------|------------------------|---------------------------|-----------|-------|------|
| A     | B                  | C           | D                     | E                 | F                      | G                         | H         | I     | J    |