



UBICACION: CALLE 5 ENTRE CARRERAS 23 Y 24C


ID:1613S1
ID:1614S1
ID:1615S1
ID:1616S1

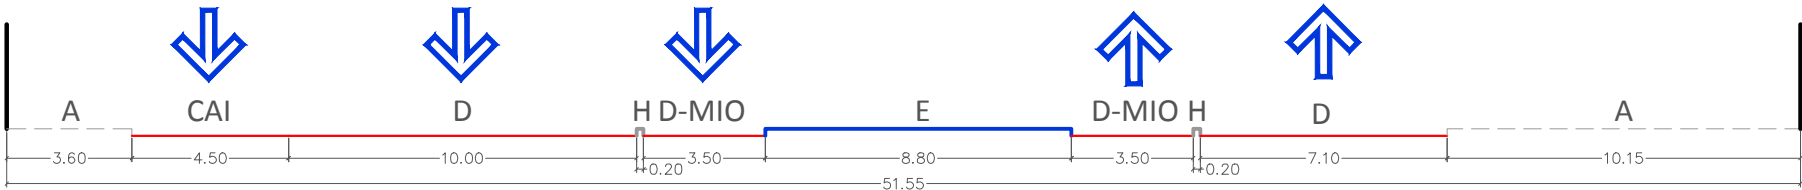

ID:1613S2
ID:1614S2
ID:1615S2
ID:1616S2

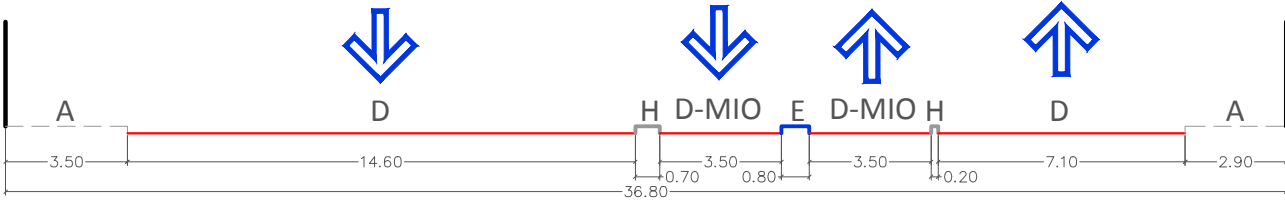

ID:1613S3
ID:1614S3
ID:1615S3
ID:1616S3

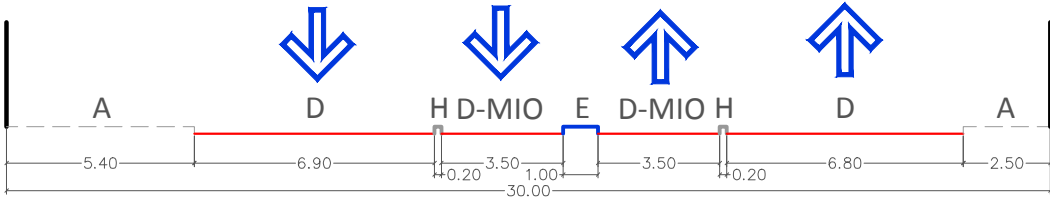

CAI: CARRIL DE ACCELERACIÓN IZQUIERDO
CDI: CARRIL DE DESACELERACIÓN IZQUIERDO
CAD: CARRIL DE ACCELERACIÓN DERECHO
CDD: CARRIL DE DESACELERACIÓN DERECHO

ANDEN	CICLORUTA EN ANDEN	ZONA BLANDA	CARRIL DE CIRCULACION	SEPARADOR CENTRAL	CICLORUTA EN SEPARADOR	CARRIL DE ESTACIONAMIENTO	ZONA DURA	CANAL	OTRO
A	B	C	D	E	F	G	H	I	J