


UBICACION: CARRERA 50 ENTRE CALLE 6 Y 9


ID:1765S1

ID:1766S1

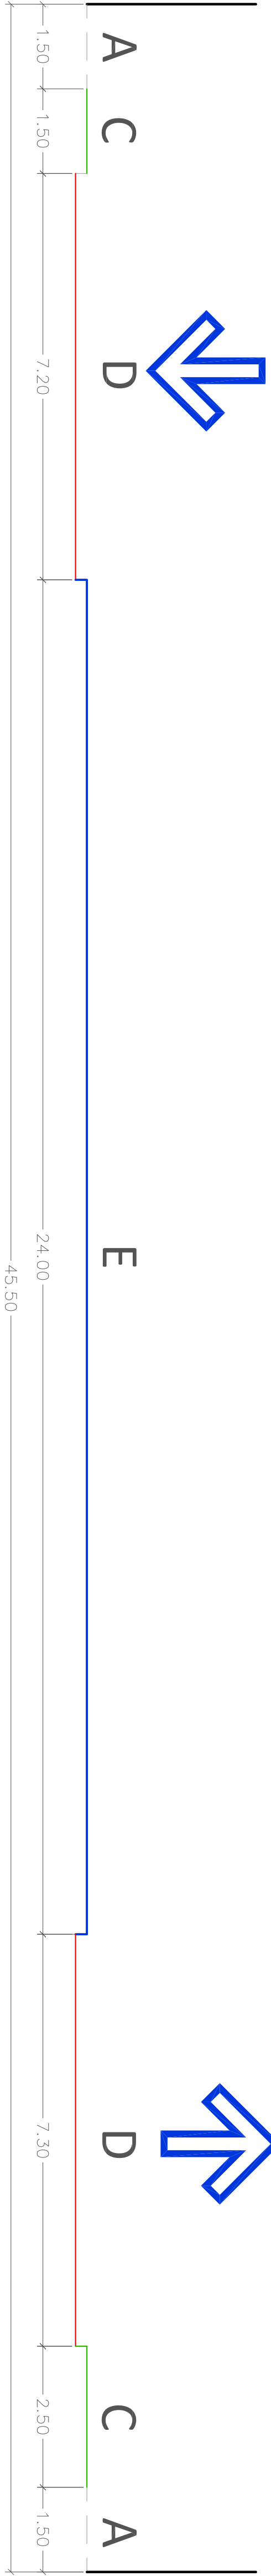

ID:1765S2

ID:1766S2

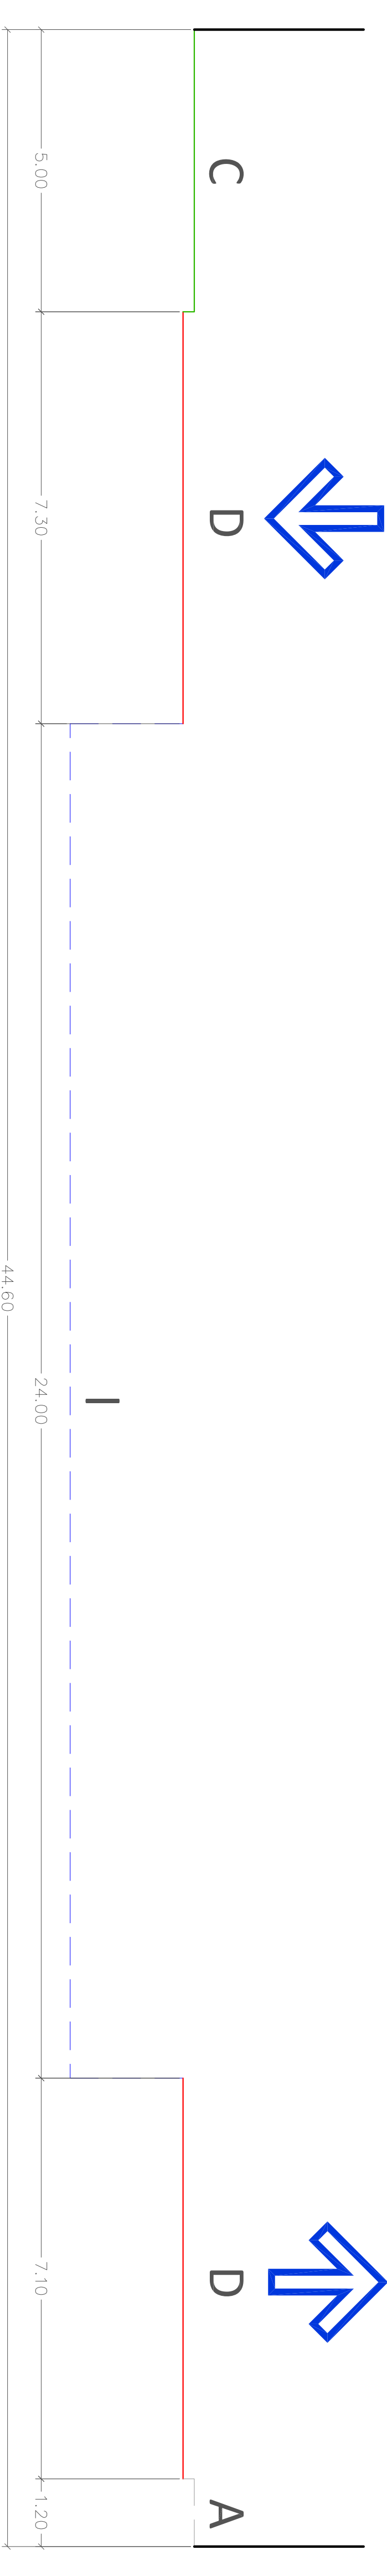

ANDEN	CICLORUTA EN ANDEN	ZONA BLANDA	CARRIL DE CIRCULACION	SEPARADOR CENTRAL	CICLORUTA EN SEPARADOR	CARRIL DE ESTACIONAMIENTO	ZONA DURA	CANAL	OTRO
A	B	C	D	E	F	G	H	I	J