



UBICACION: CARRERA 50 ENTRE CALLE 9 Y 10 - CALZADA DERECHA (SENTIDO S-E)


ID:1773S1

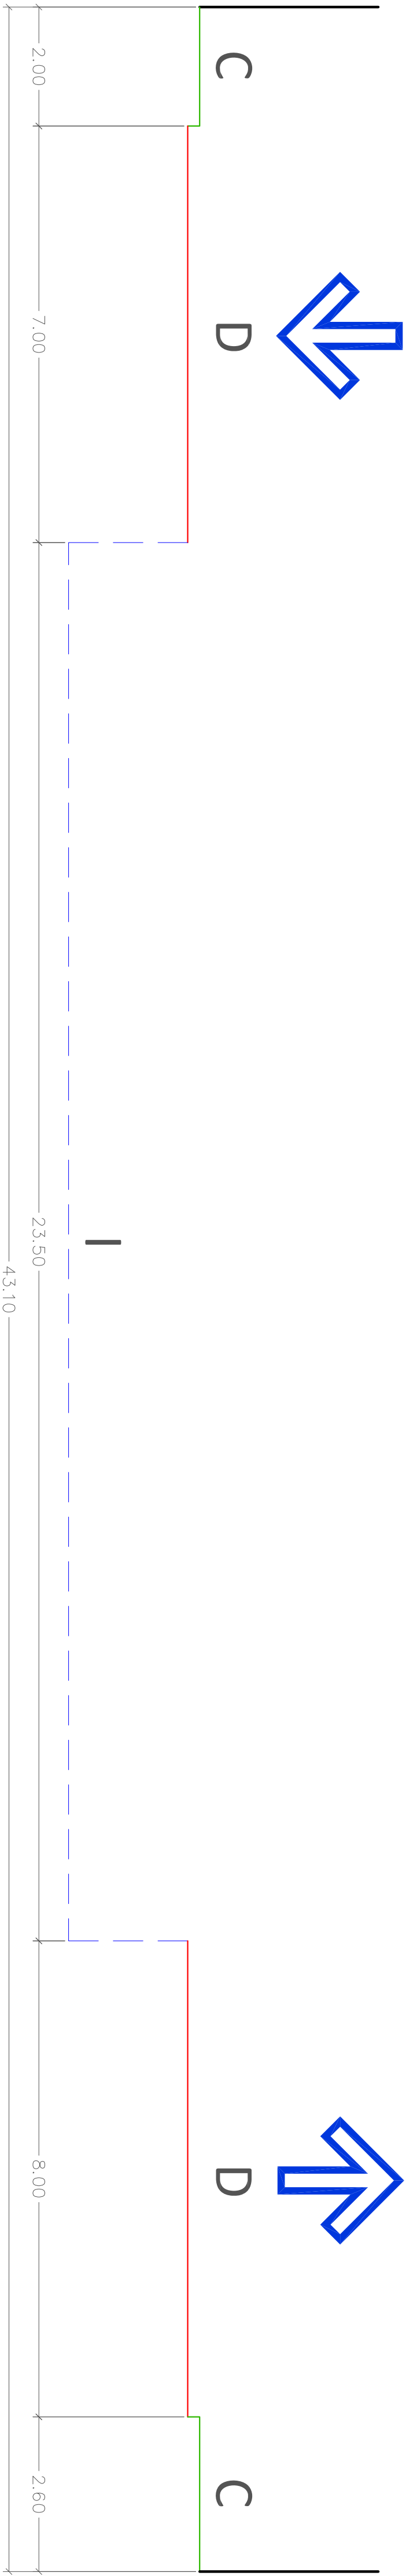

ID:1773S2

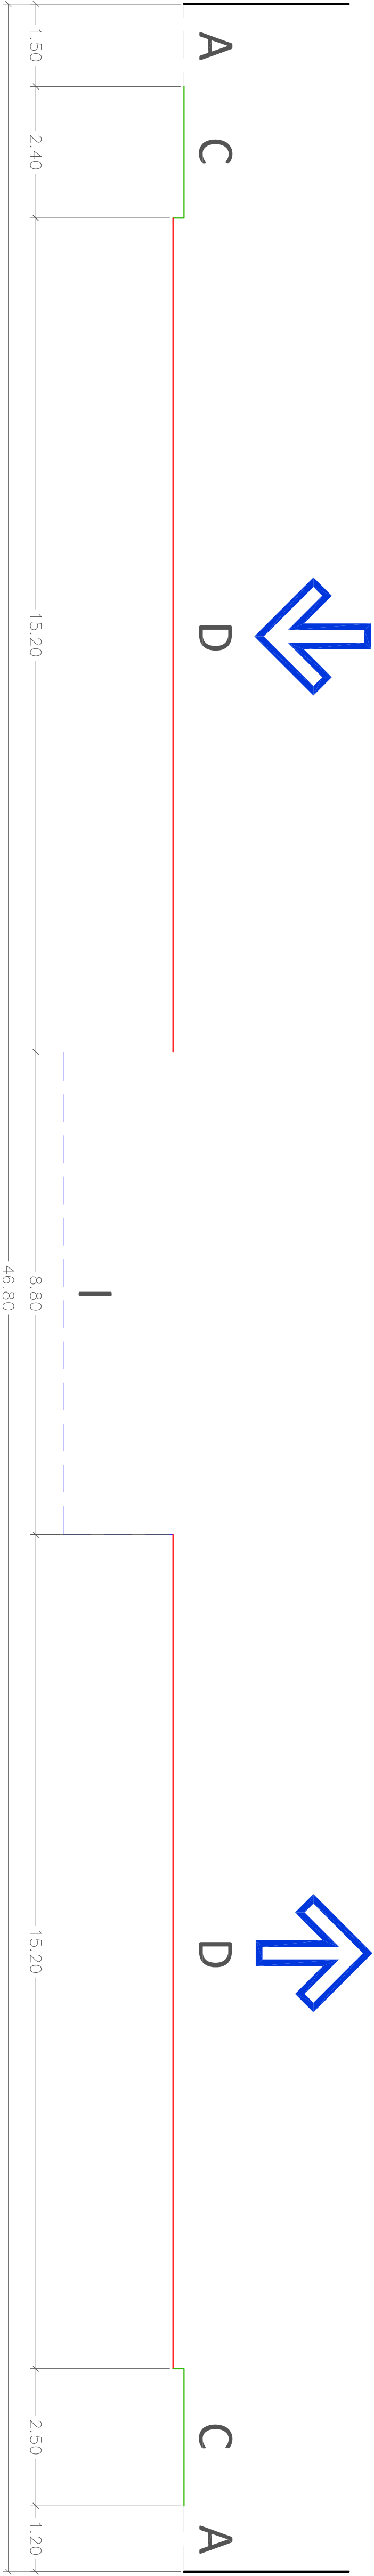

ID:1773S3

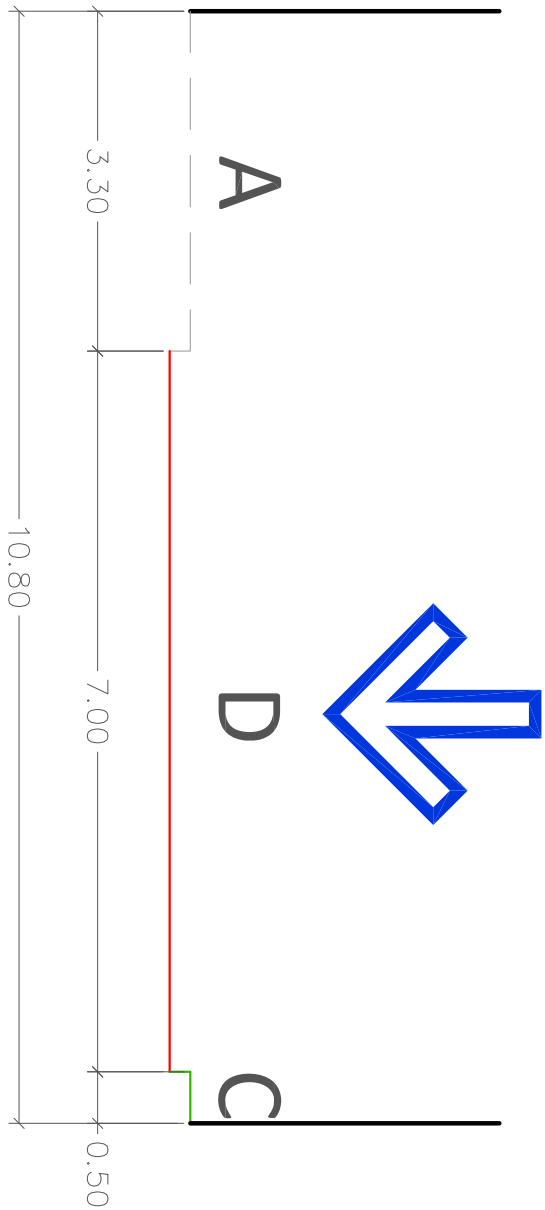

ANDEN	CICLORUTA EN ANDEN	ZONA BLANDA	CARRIL DE CIRCULACION	SEPARADOR CENTRAL	CICLORUTA EN SEPARADOR	CARRIL DE ESTACIONAMIENTO	ZONA DURA	CANAL	OTRO
A	B	C	D	E	F	G	H	I	J