


UBICACION: CALLE 14 ENTRE CARRERA 50 Y CARERRA 56


ID:1836S1

ID:1837S1

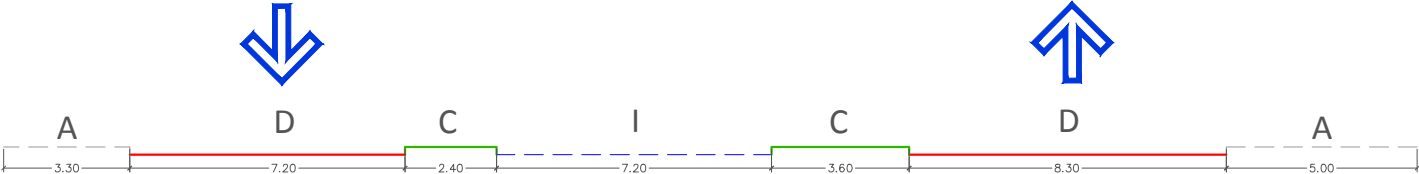

ID:1836S2

ID:1837S2

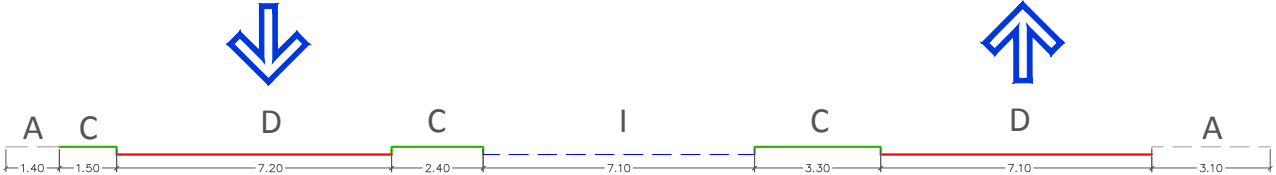

ANDEN	CICLORUTA EN ANDEN	ZONA BLANDA	CARRIL DE CIRCULACION	SEPARADOR CENTRAL	CICLORUTA EN SEPARADOR	CARRIL DE ESTACIONAMIENTO	ZONA DURA	CANAL	OTRO
A	B	C	D	E	F	G	H	I	J