


UBICACION: CALLE 10 AUTOPISTA SUR-ORIENTAL ENTRE CARRERA 61 Y CARRERA 56

ID:1859S1

ID:1860S1

ID:1861S1

ID:1862S1

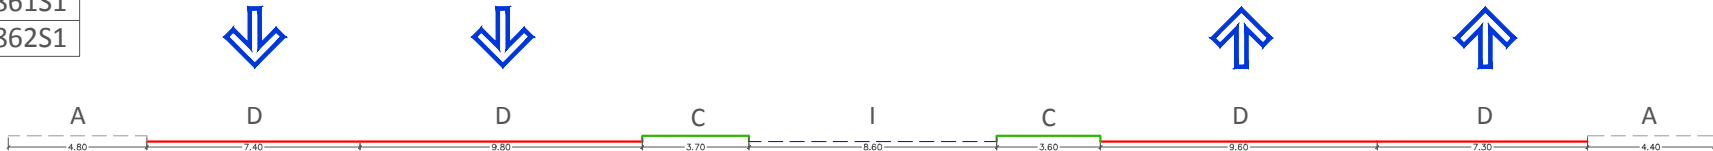


ID:1859S2

ID:1860S2

ID:1861S2

ID:1862S2

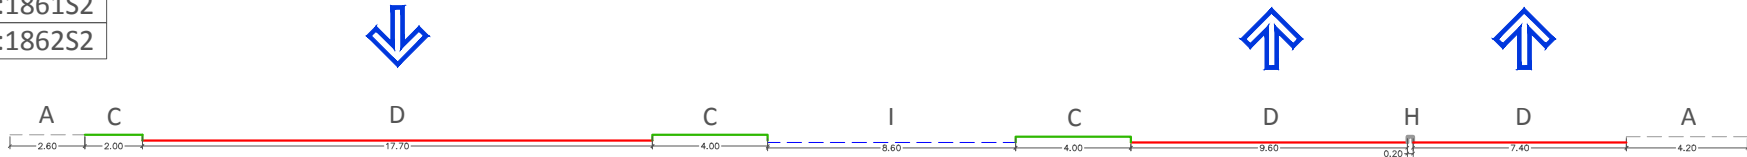

ANDEN

CICLORUTA EN
ANDEN

ZONA BLANDA

CARRIL DE
CIRCULACION

SEPARADOR
CENTRAL

CICLORUTA EN
SEPARADOR

CARRIL DE
ESTACIONAMIENTO

ZONA DURA

CANAL

OTRO

A

B

C

D

E

F

G

H

I

J