


UBICACION: CALLE 10 AUTOPISTA SUR-ORIENTAL ENTRE CARRERA 66 Y CARRERA 61

ID:1863S1

ID:1864S1

ID:1865S1

ID:1866S1

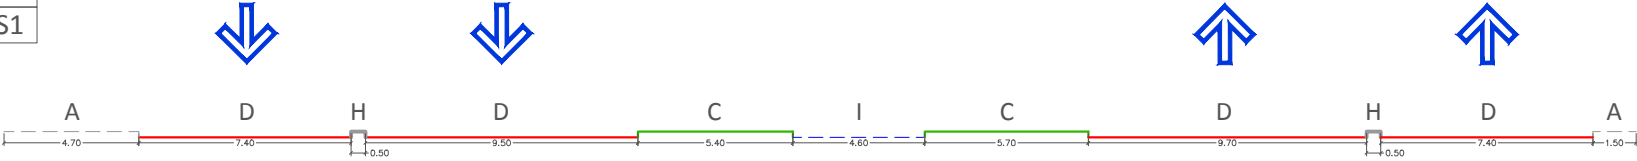


ID:1863S2

ID:1864S2

ID:1865S2

ID:1866S2

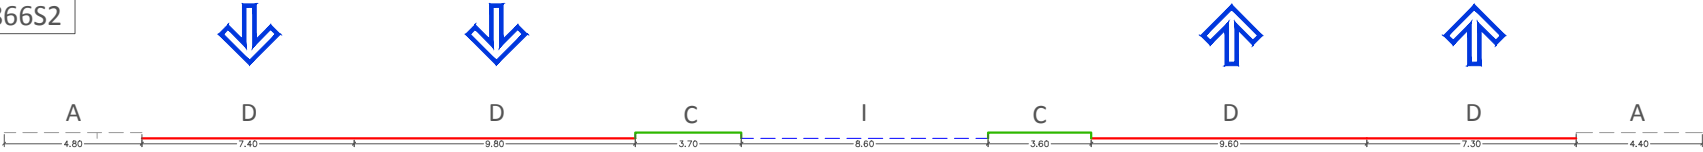

ANDEN	CICLORUTA EN ANDEN	ZONA BLANDA	CARRIL DE CIRCULACION	SEPARADOR CENTRAL	CICLORUTA EN SEPARADOR	CARRIL DE ESTACIONAMIENTO	ZONA DURA	CANAL	OTRO
A	B	C	D	E	F	G	H	I	J