



UBICACION: CALLE 25 (AU. SIMON BOLIVAR) ENTRE CALLE 25 (PARQUE MARIANO RAMOS) Y CALLE 26 (DESVIO HACIA EL NORTE CERRADO)

- ID:1987S1
- ID:1989S1
- ID:1988S1

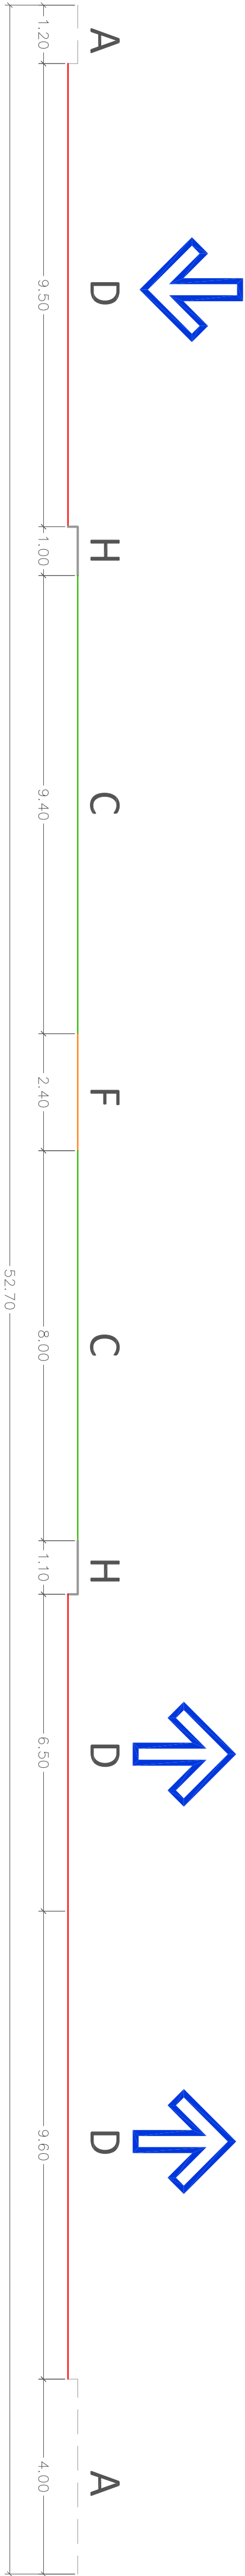

ID:1989S2

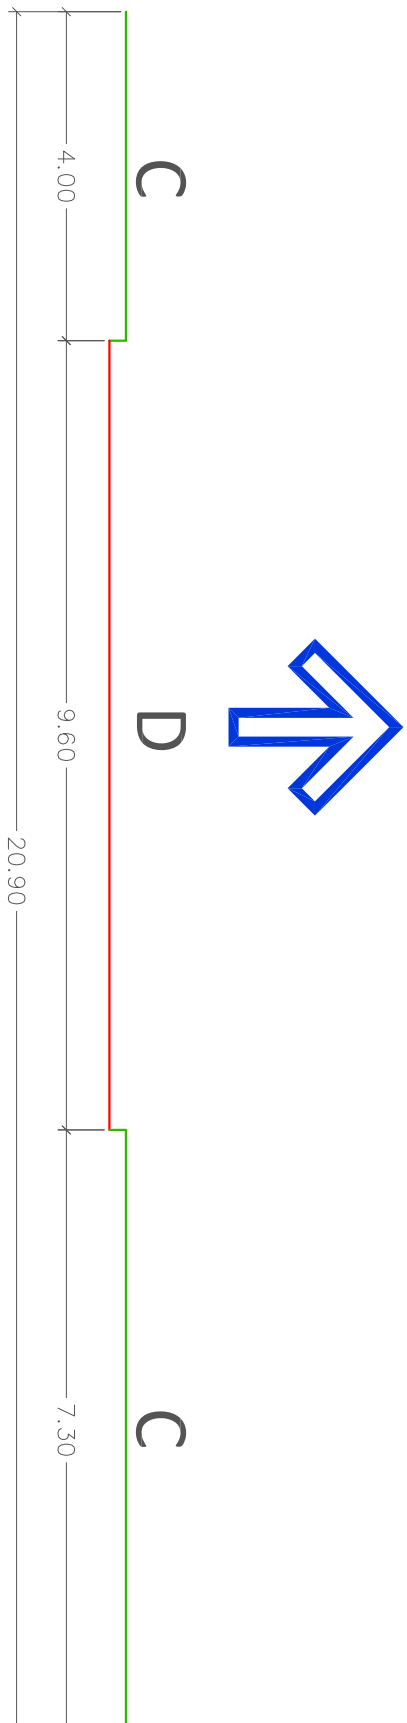

ANDEN	CICLORUTA EN ANDEN	ZONA BLANDA	CARRIL DE CIRCULACION	SEPARADOR CENTRAL	CICLORUTA EN SEPARADOR	CARRIL DE ESTACIONAMIENTO	ZONA DURA	CANAL	OTRO
A	B	C	D	E	F	G	H	I	J