


UBICACION: CARRERA 70 ENTRE CALLES 16 Y 14


ID:2025S1

ID:2024S1

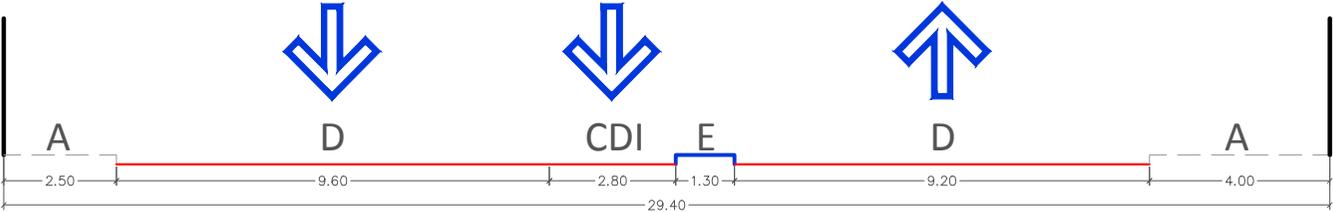

ID:2025S2

ID:2024S2

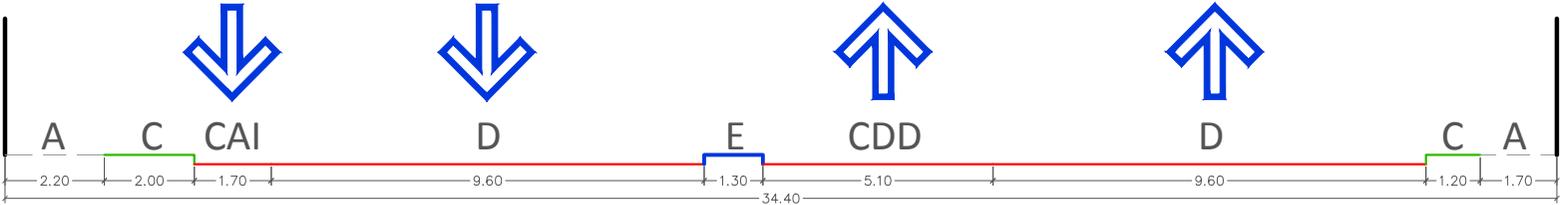

- CAI: CARRIL DE ACELERACIÓN IZQUIERDO
- CDI: CARRIL DE DESACELERACIÓN IZQUIERDO
- CAD: CARRIL DE ACELERACIÓN DERECHO
- CDD: CARRIL DE DESACELERACIÓN DERECHO

ANDEN	CICLORUTA EN ANDEN	ZONA BLANDA	CARRIL DE CIRCULACION	SEPARADOR CENTRAL	CICLORUTA EN SEPARADOR	CARRIL DE ESTACIONAMIENTO	ZONA DURA	CANAL	OTRO
A	B	C	D	E	F	G	H	I	J