



UBICACION: CARRERA 70 ENTRE CALLES 13 Y 10 (AUTOPISTA SUR-ORIENTAL)


ID:2041S1
ID:2040S1

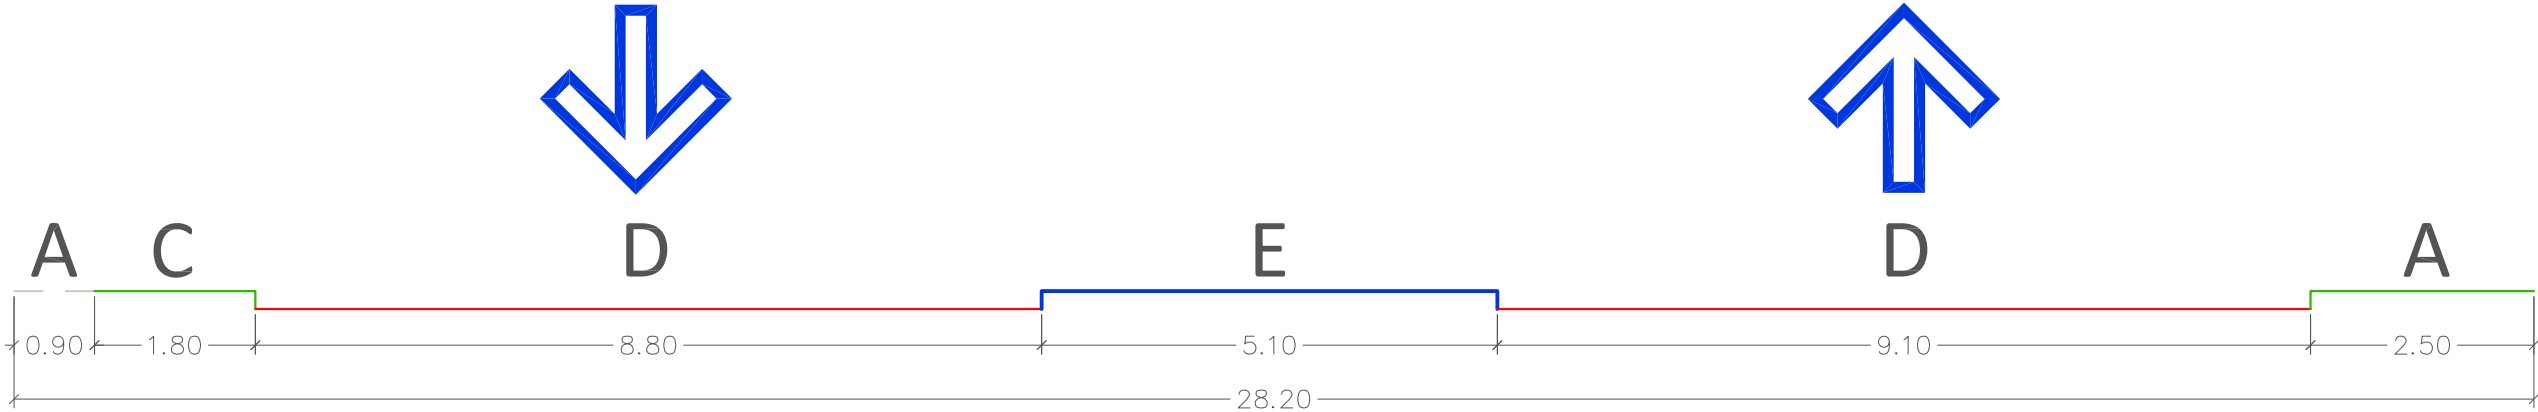


ID:2041S2
ID:2040S2

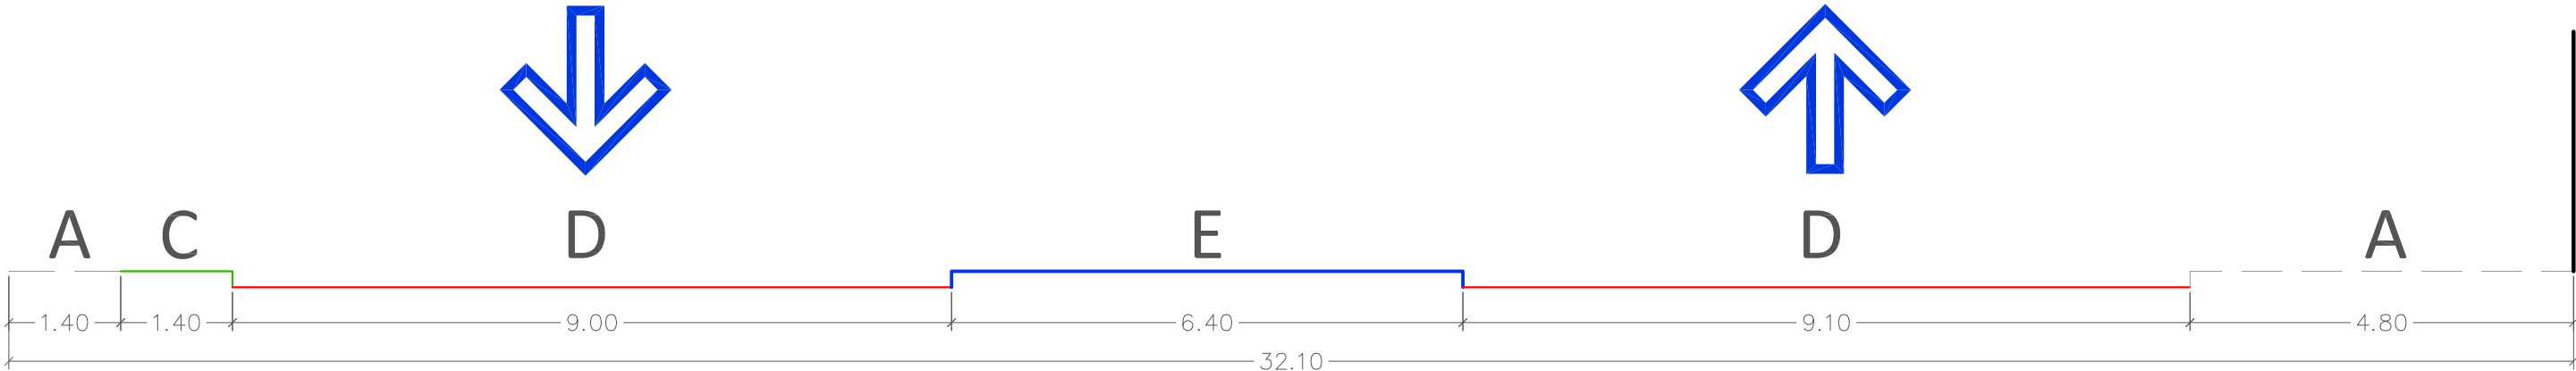


ID:2041S3
ID:2043S1
ID:2040S3

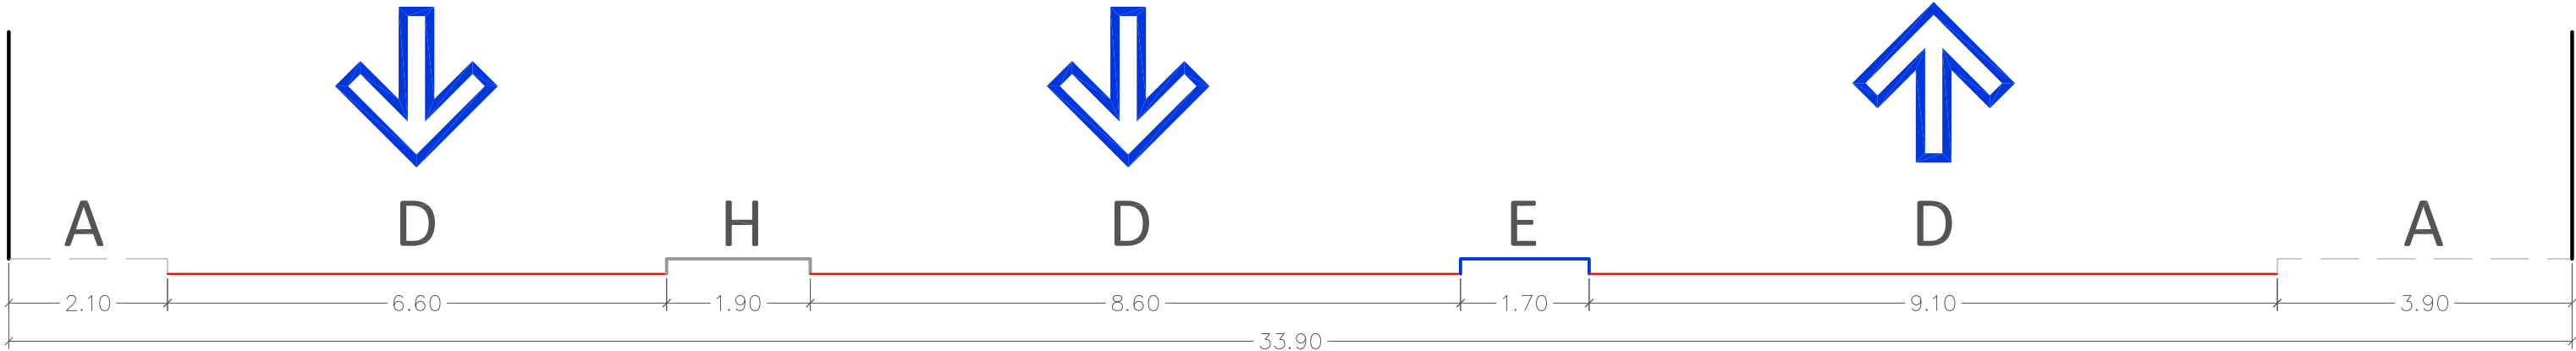

ID:2042S3
ID:2041S4

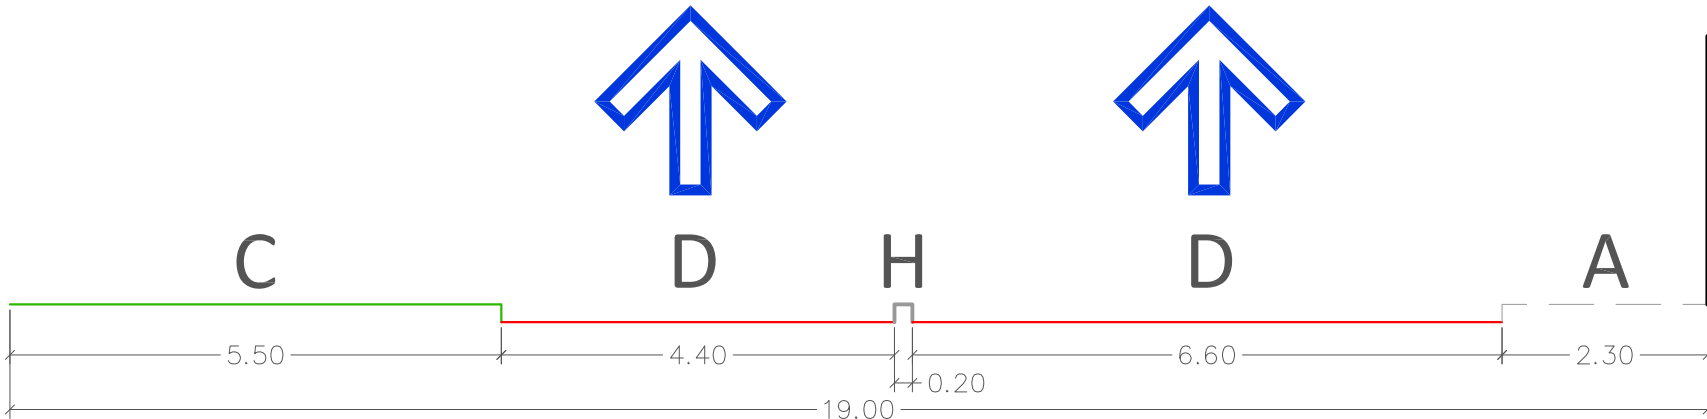

ID:2042S1
ID:2040S4

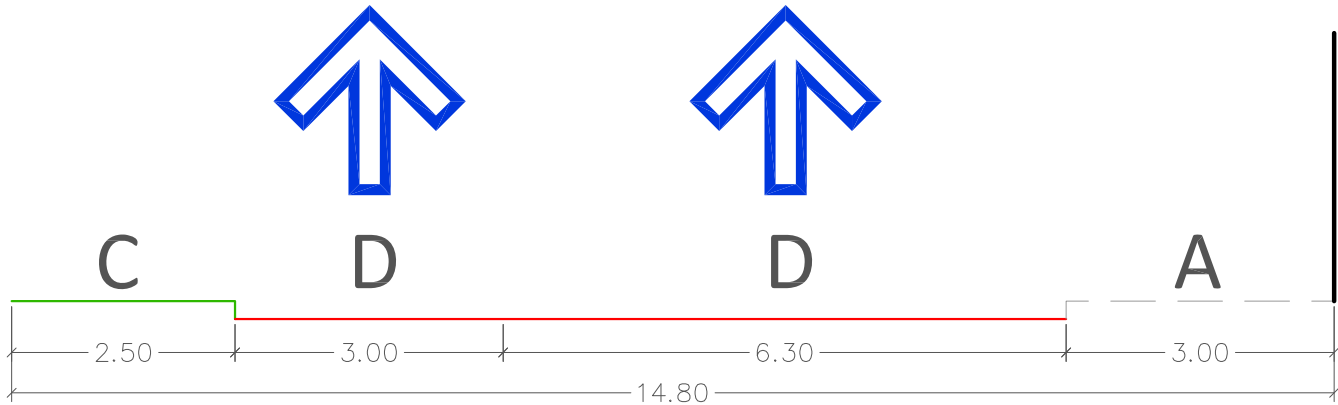

ANDEN	CICLORUTA EN ANDEN	ZONA BLANDA	CARRIL DE CIRCULACION	SEPARADOR CENTRAL	CICLORUTA EN SEPARADOR	CARRIL DE ESTACIONAMIENTO	ZONA DURA	CANAL	OTRO
A	B	C	D	E	F	G	H	I	J