



UBICACION: CARRERA 80 ENTRE CALLE 13 Y PARTE BAJA DEL PUENTE HACIA LA CALLE 5

- ID:2059S1
- ID:2052S2
- ID:2053S2
- ID:2055S1

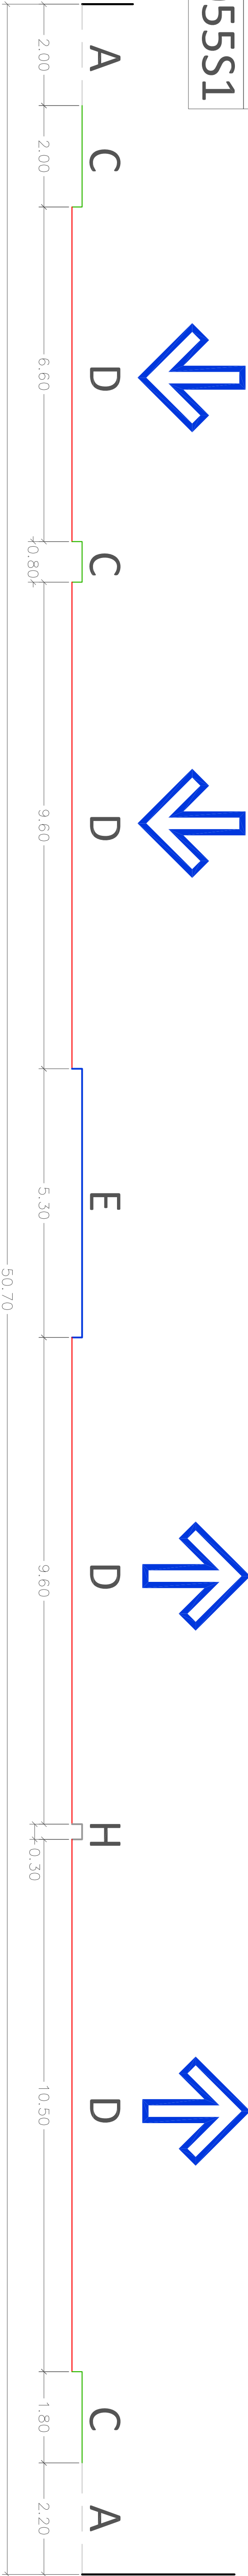

ID:2055S2

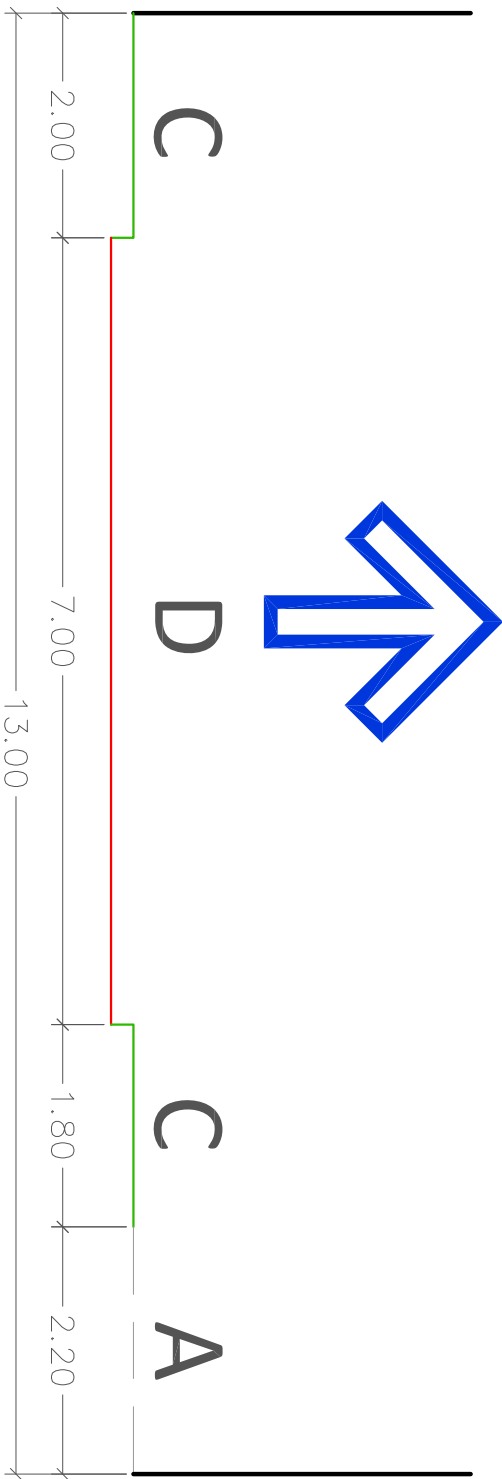

ANDEN	CICLORUTA EN ANDEN	ZONA BLANDA	CARRIL DE CIRCULACION	SEPARADOR CENTRAL	CICLORUTA EN SEPARADOR	CARRIL DE ESTACIONAMIENTO	ZONA DURA	CANAL	OTRO
A	B	C	D	E	F	G	H	I	J