



UBICACIÓN: CARRERA 83C ENTRE CALLES 25 Y 42

ID:2344S1
ID:2345S1

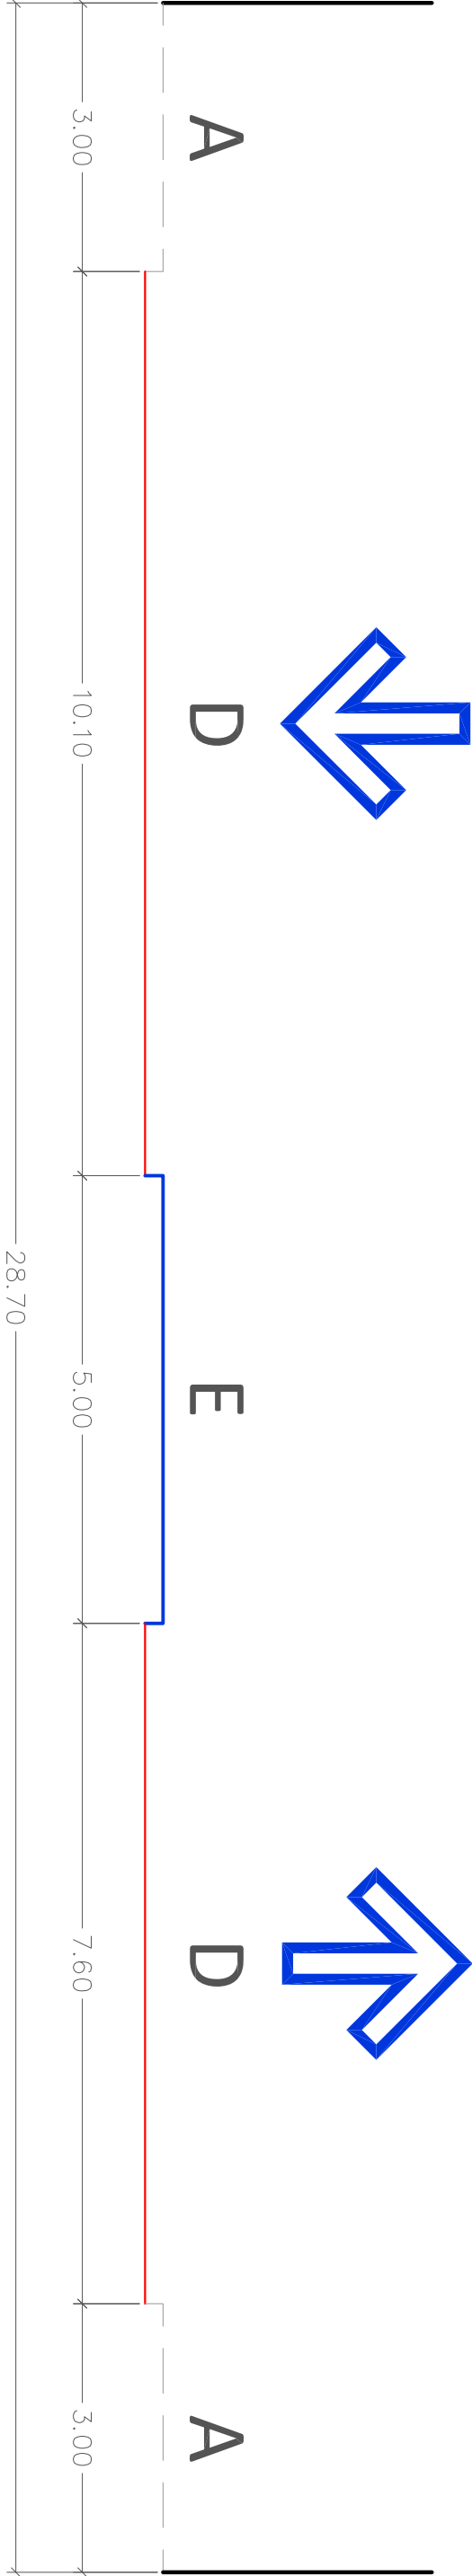

ID:2344S2
ID:2345S2

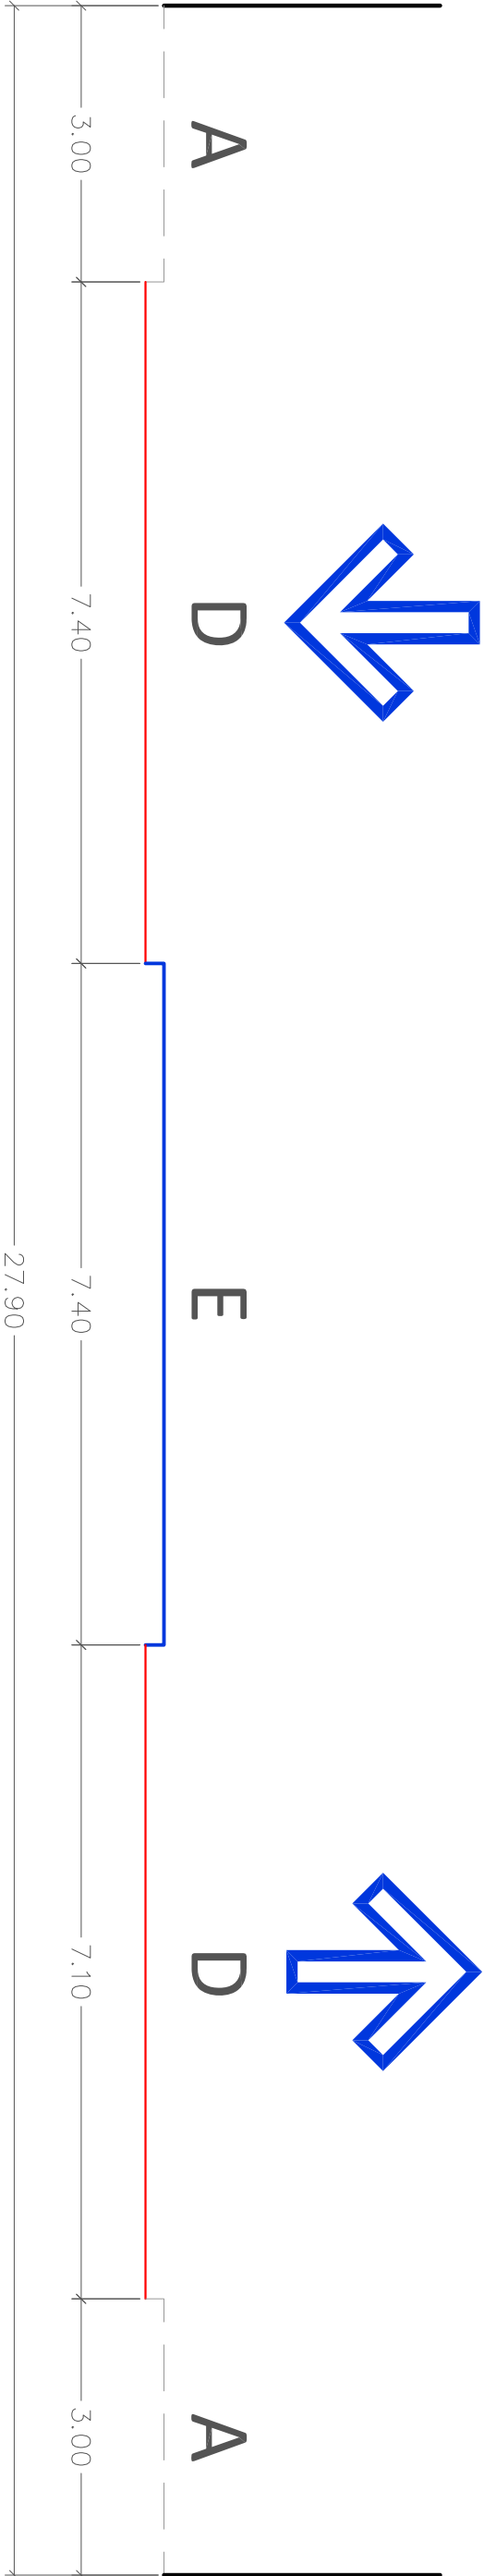

ANDEN	CICLORUTA EN ANDEN	ZONA BLANDA	CARRIL DE CIRCULACION	SEPARADOR CENTRAL	CICLORUTA EN SEPARADOR	CARRIL DE ESTACIONAMIENTO	ZONA DURA	CANAL	OTRO
A	B	C	D	E	F	G	H	I	J