



UBICACIÓN: CARRERA 94 ENTRE CALLE 48 Y PASO A CALZADA DERECHA DE LA CARRERA 94 (SENTIDO ESTE - OESTE)

ID:2401S1

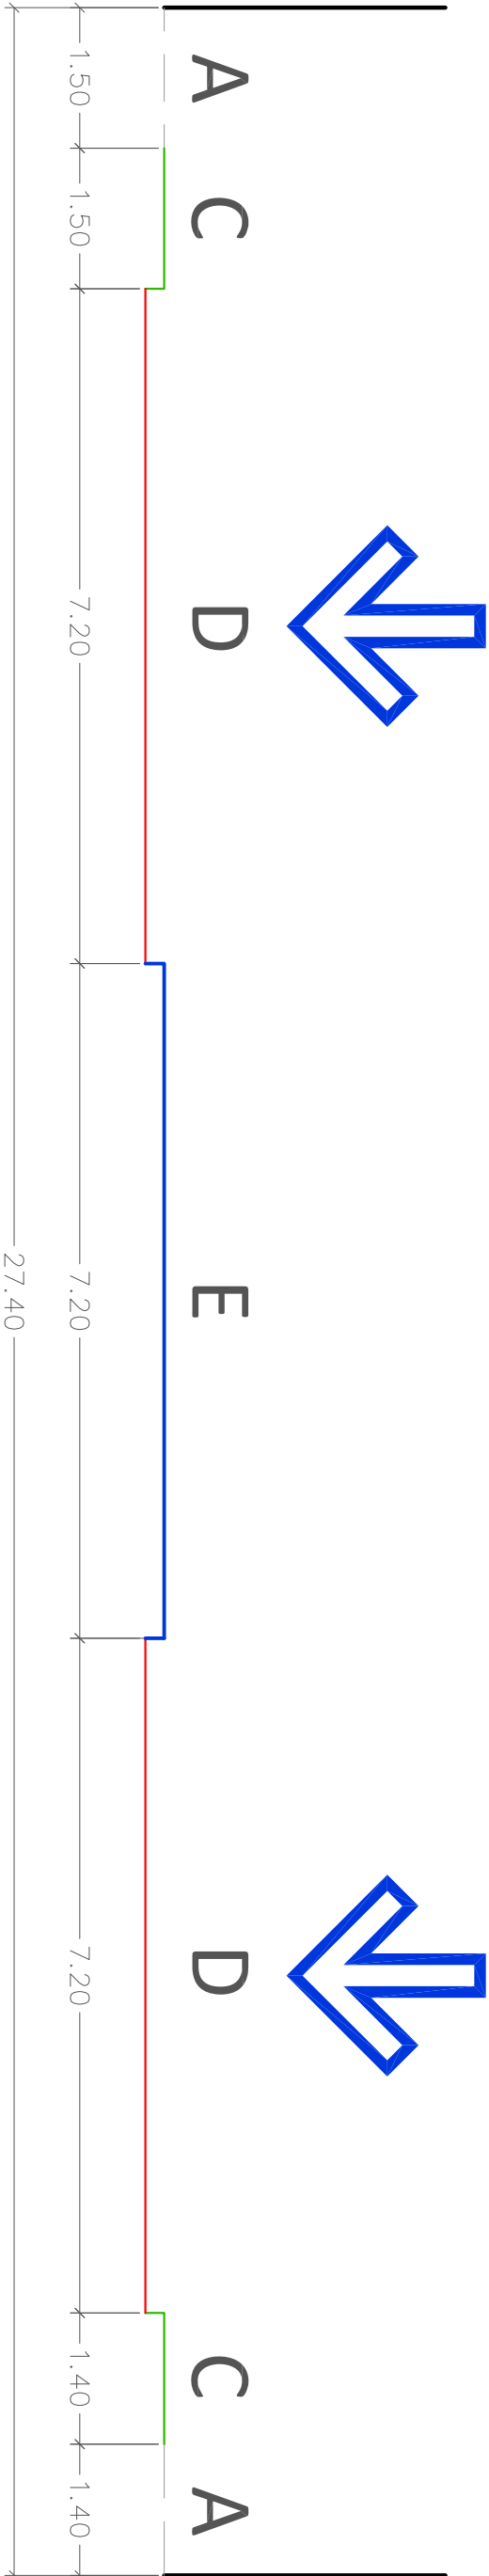

ID:2401S2

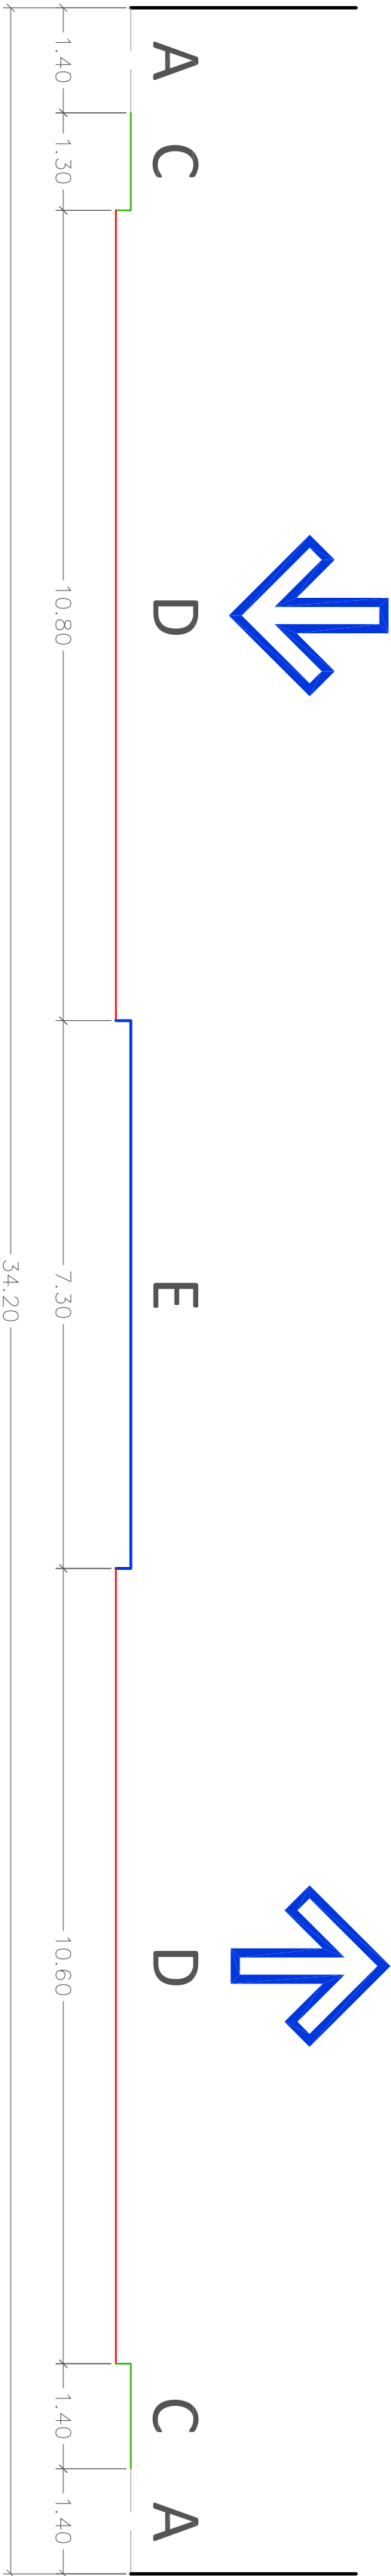

ANDEN	CICLORUTA EN ANDEN	ZONA BLANDA	CARRIL DE CIRCULACION	SEPARADOR CENTRAL	CICLORUTA EN SEPARADOR	CARRIL DE ESTACIONAMIENTO	ZONA DURA	CANAL	OTRO
A	B	C	D	E	F	G	H	I	J