



UBICACIÓN: CARRERA 98 ENTRE CALLES 48 Y 50

ID:2404S1
ID:2405S1

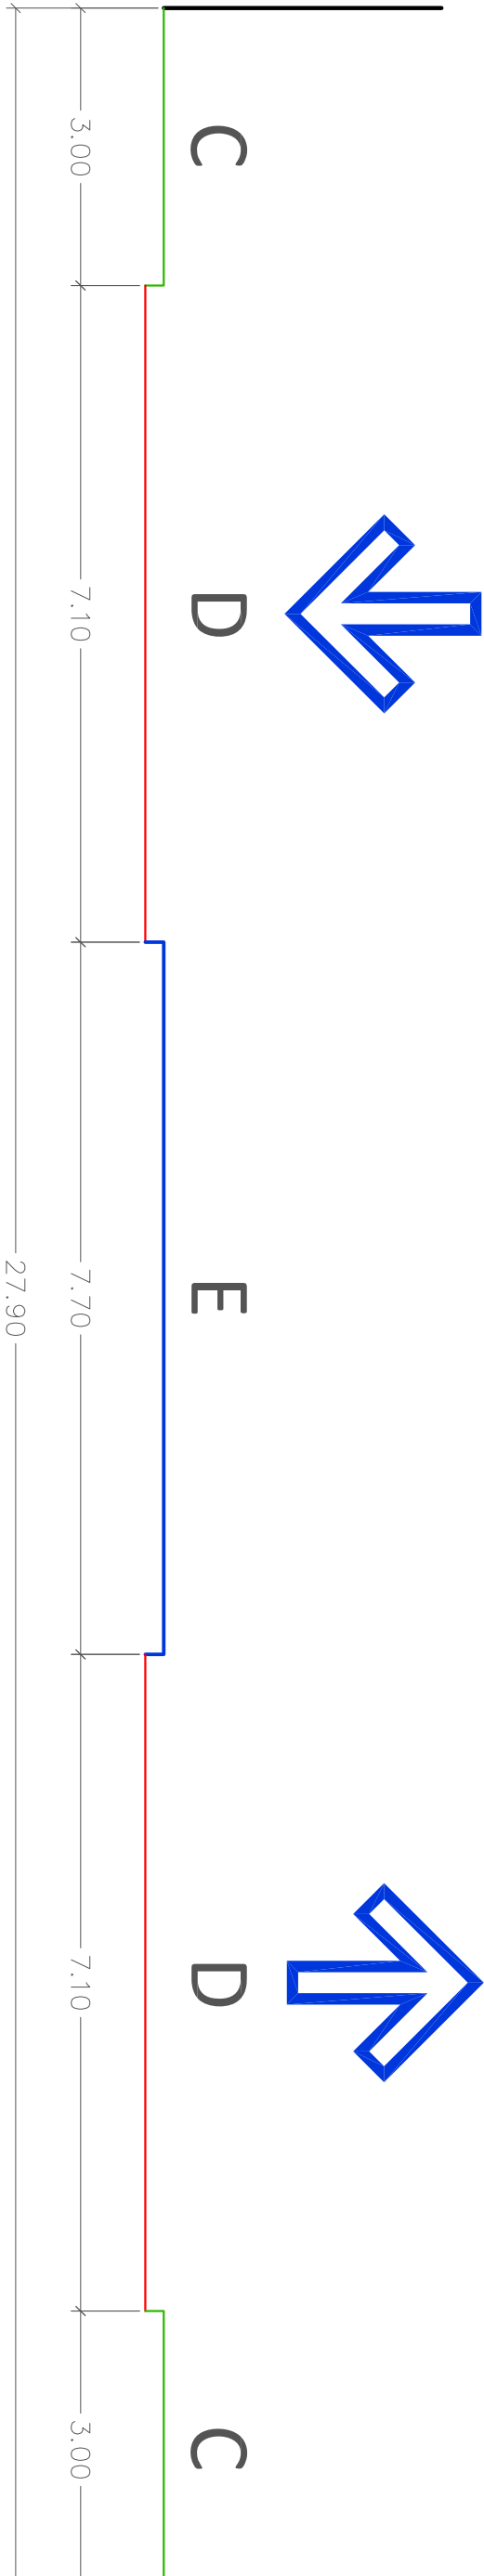

ID:2404S2
ID:2405S2

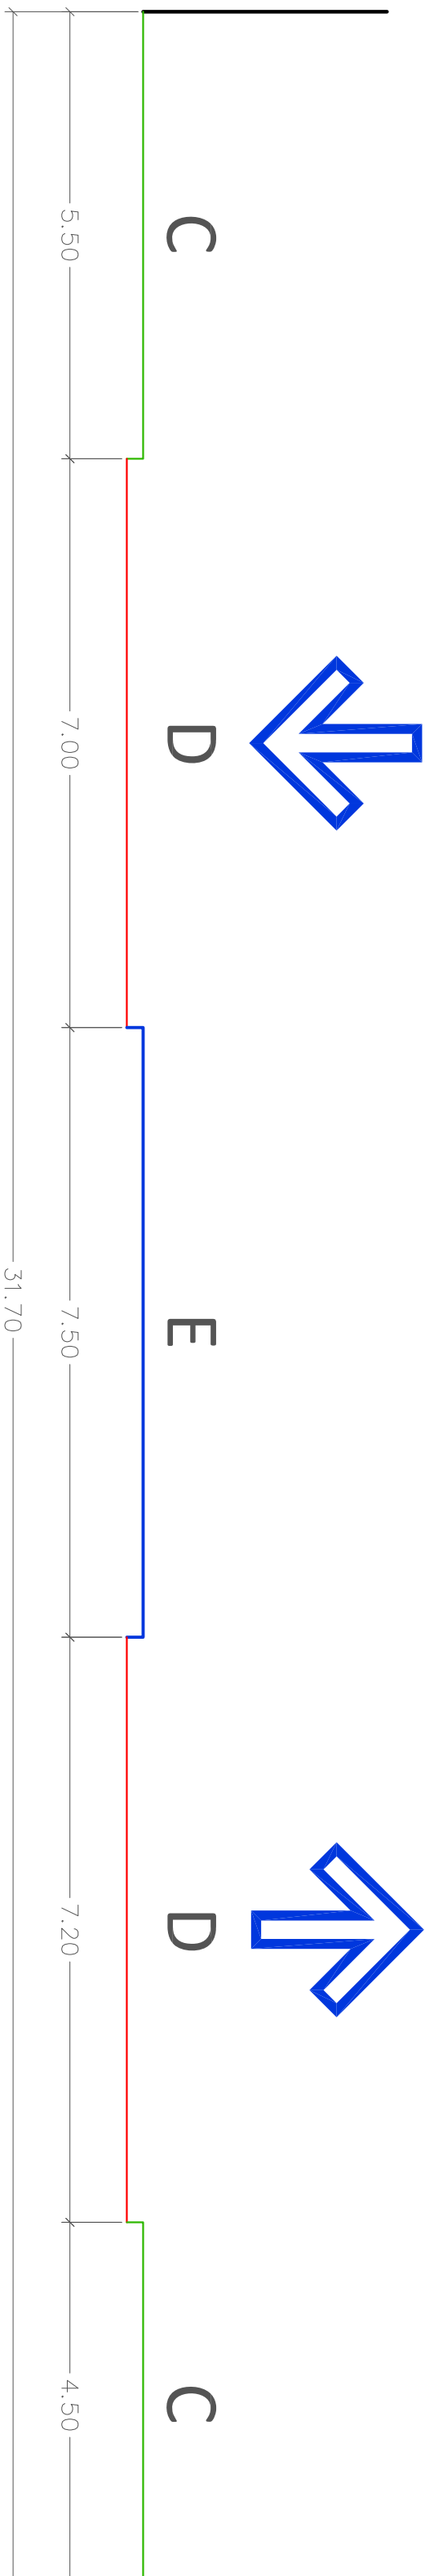

ANDEN	CICLORUTA EN ANDEN	ZONA BLANDA	CARRIL DE CIRCULACION	SEPARADOR CENTRAL	CICLORUTA EN SEPARADOR	CARRIL DE ESTACIONAMIENTO	ZONA DURA	CANAL	OTRO
A	B	C	D	E	F	G	H	I	J