



UBICACION: DESVÍO DERECHA DESDE CARRERA 1 HACIA CALLE 25 (SENTIDO S-E, CALZADA IZQUIERDA))

ID:241S1

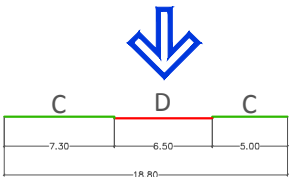

ID:241S2

IMPORTADORA
CALI

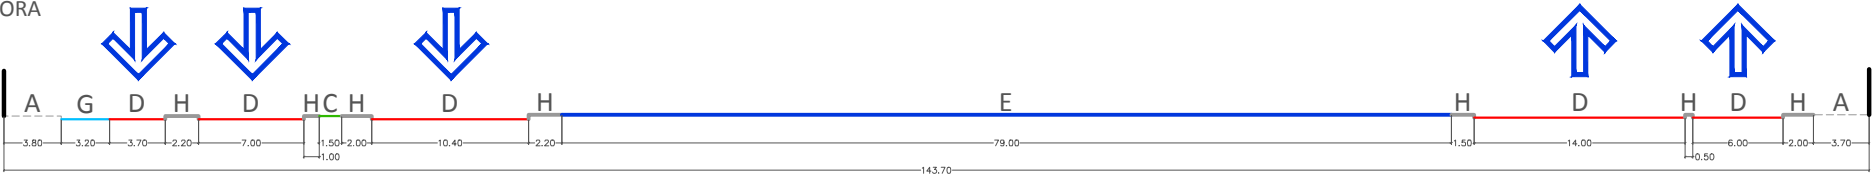

ANDEN	CICLORUTA EN ANDEN	ZONA BLANDA	CARRIL DE CIRCULACION	SEPARADOR CENTRAL	CICLORUTA EN SEPARADOR	CARRIL DE ESTACIONAMIENTO	ZONA DURA	CANAL	OTRO
A	B	C	D	E	F	G	H	I	J