



UBICACIÓN: CARRERA 99 (CALZADA DERECHA) ENTRE CALLE 42 Y PASO A CARRERA 99 (CALZADA IZQUIERDA)

ID:2435S1

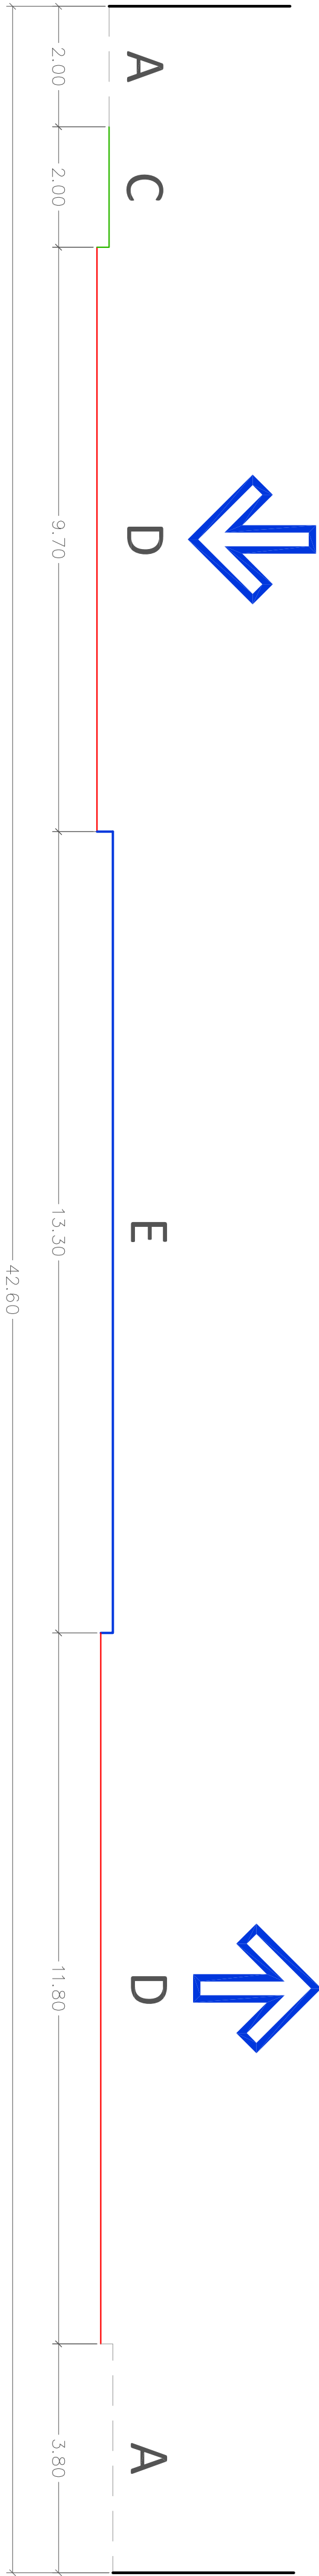

ID:2435S2

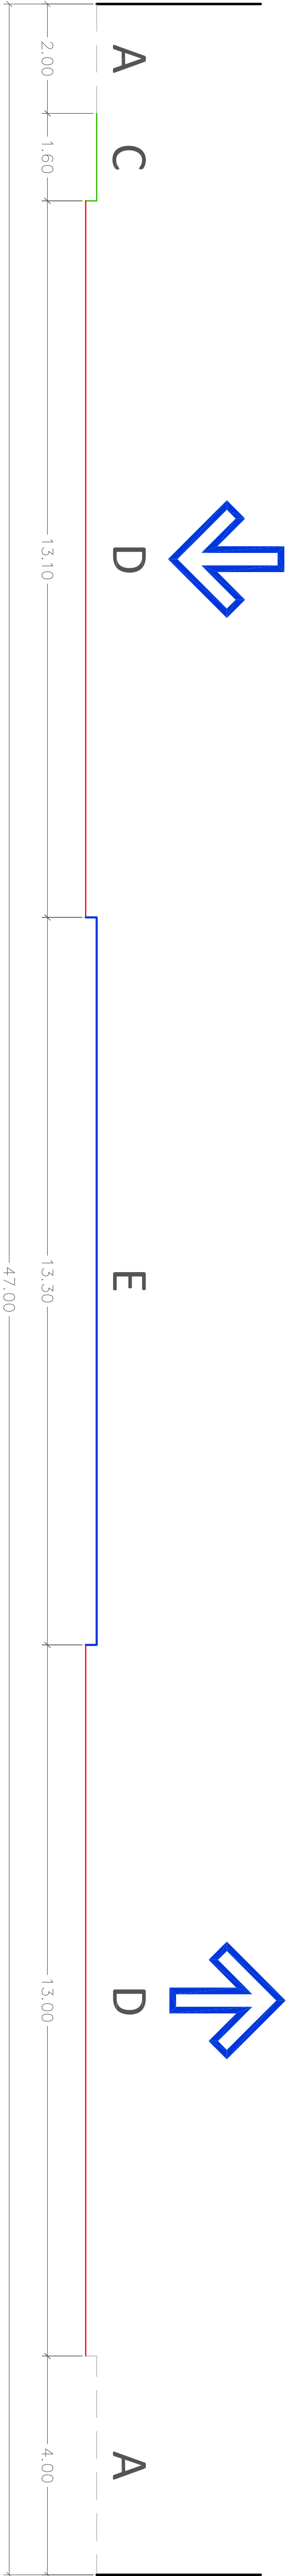

ANDEN	CICLORUTA EN ANDEN	ZONA BLANDA	CARRIL DE CIRCULACION	SEPARADOR CENTRAL	CICLORUTA EN SEPARADOR	CARRIL DE ESTACIONAMIENTO	ZONA DURA	CANAL	OTRO
A	B	C	D	E	F	G	H	I	J