



UBICACIÓN: CARRERA 7L BIS ENTRE CALLES 73 Y 81

ID:2480S1
ID:2481S2

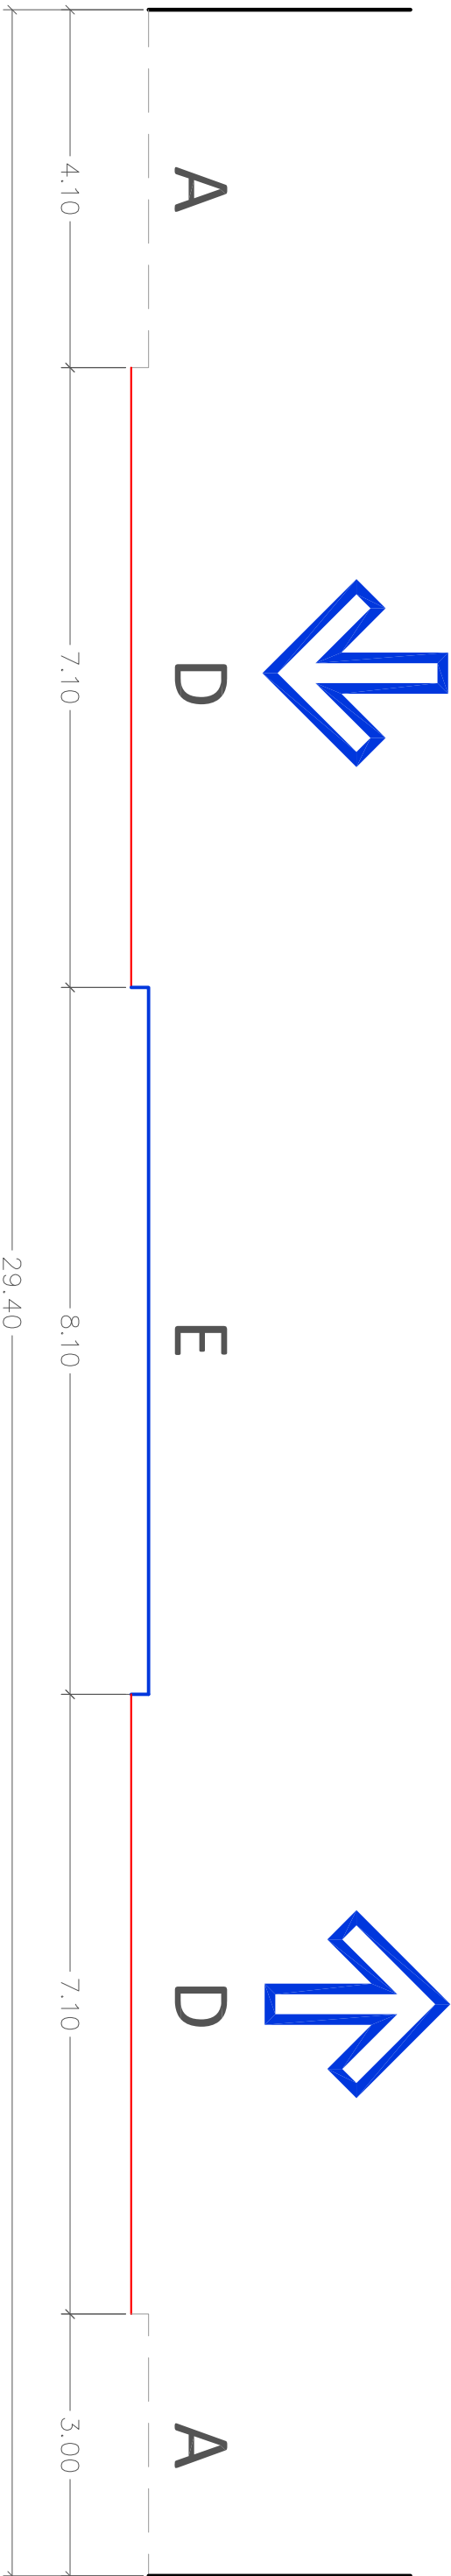

ID:2480S2
ID:2481S1

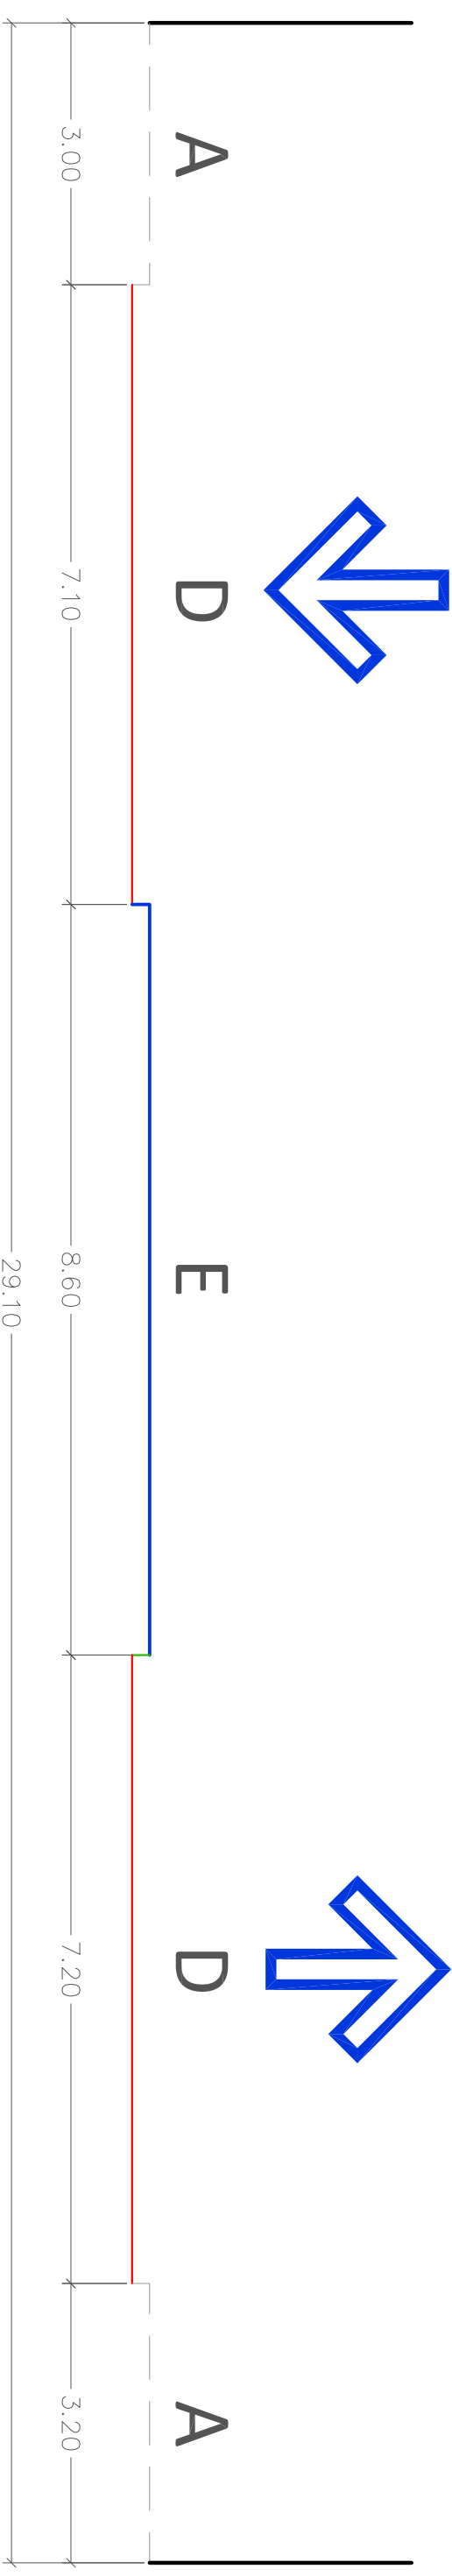

ANDEN	CICLORUTA EN ANDEN	ZONA BLANDA	CARRIL DE CIRCULACION	SEPARADOR CENTRAL	CICLORUTA EN SEPARADOR	CARRIL DE ESTACIONAMIENTO	ZONA DURA	CANAL	OTRO
A	B	C	D	E	F	G	H	I	J