



UBICACIÓN: CARRERA 8 ENTRE CALLES 70 Y 73 (CALZADAS DEL PUENTE EN CALLE 70 CON CARRERA 8)

ID:2510S1
ID:2511S2

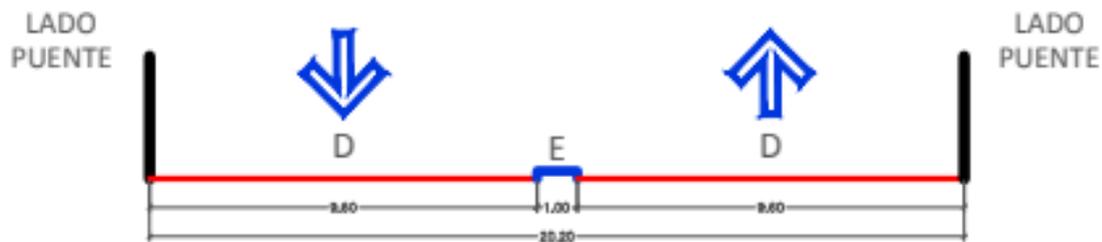

ID:2510S2
ID:2511S1

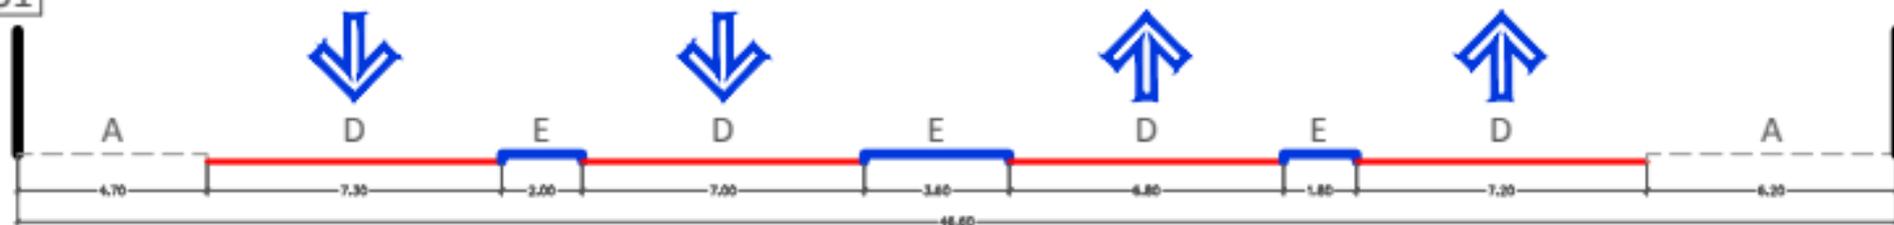

ANDEN	CICLORUTA EN ANDEN	ZONA BLANDA	CARRIL DE CIRCULACION	SEPARADOR CENTRAL	CICLORUTA EN SEPARADOR	CARRIL DE ESTACIONAMIENTO	ZONA DURA	CANAL	OTRO
---	---	—	—	—	—	—	—	---	—
A	B	C	D	E	F	G	H	I	J