



UBICACIÓN: CALLE 70 ENTRE CARRERAS 7L BIS Y 7R

ID:2515S1
ID:2516S2
ID:2517S2
ID:2518S1

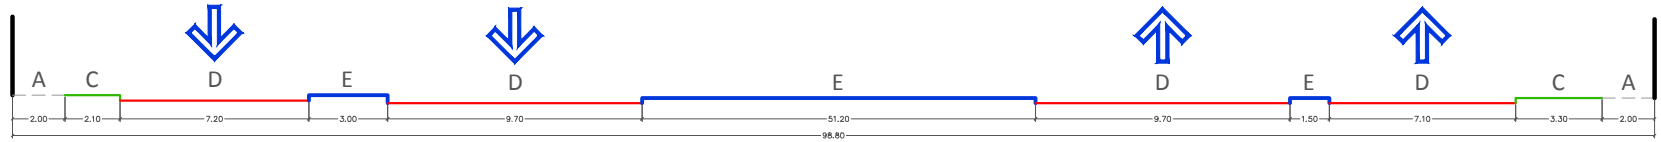

ID:2515S2
ID:2516S1
ID:2517S1
ID:2518S2

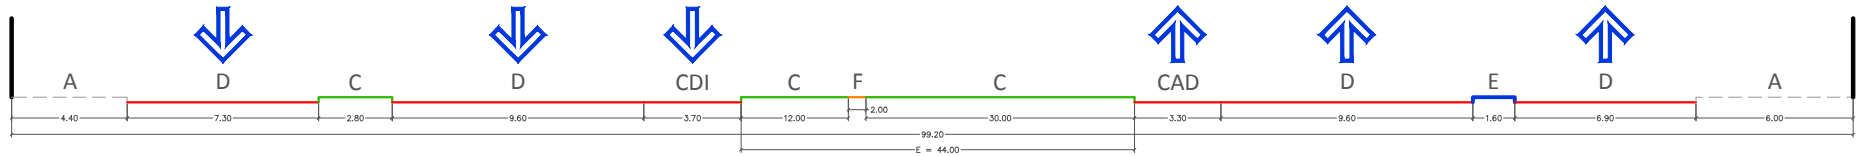

CAI: CARRIL DE ACELERACIÓN IZQUIERDO
CDI: CARRIL DE DESACELERACIÓN IZQUIERDO
CAD: CARRIL DE ACELERACIÓN DERECHO
CDD: CARRIL DE DESACELERACIÓN DERECHO

ANDEN -----	CICLORUTA EN ANDEN -----	ZONA BLANDA -----	CARRIL DE CIRCULACION -----	SEPARADOR CENTRAL -----	CICLORUTA EN SEPARADOR -----	CARRIL DE ESTACIONAMIENTO -----	ZONA DURA -----	CANAL -----	OTRO -----
A	B	C	D	E	F	G	H	I	J