



UBICACIÓN: CALLE 70 ENTRE CARRERA 8 Y RETORNO NORTE A SUR (CALLE 70 CON CARRERA 7R BIS) - SENTIDO SUR A NORTE

ID:2523S1

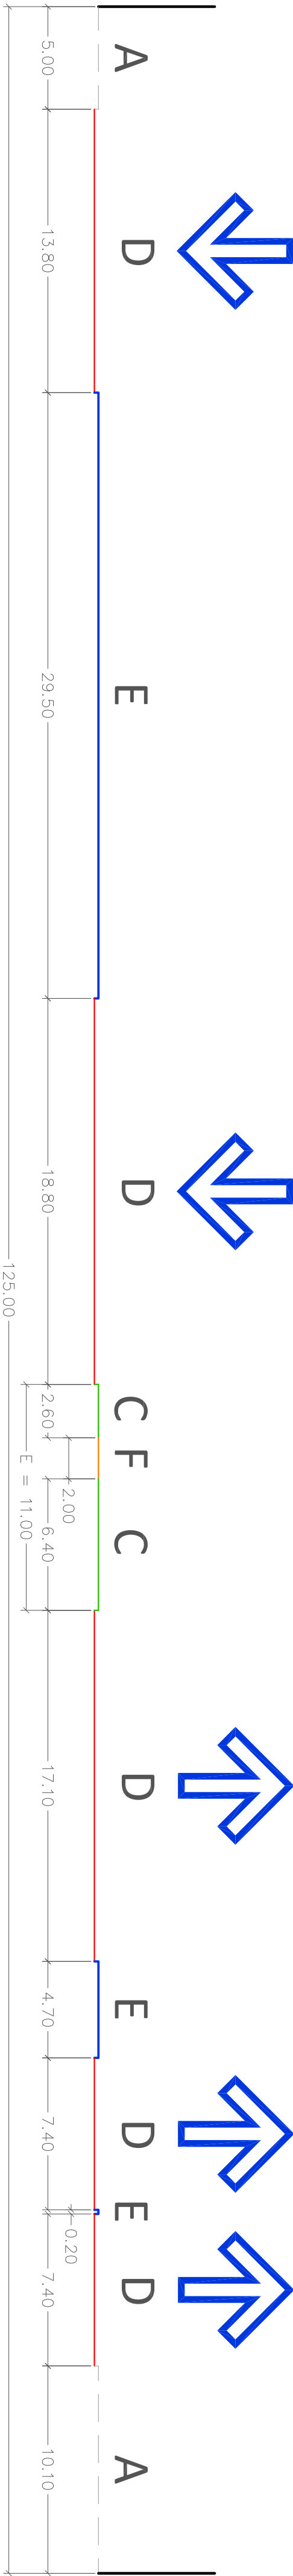

ID:2523S2

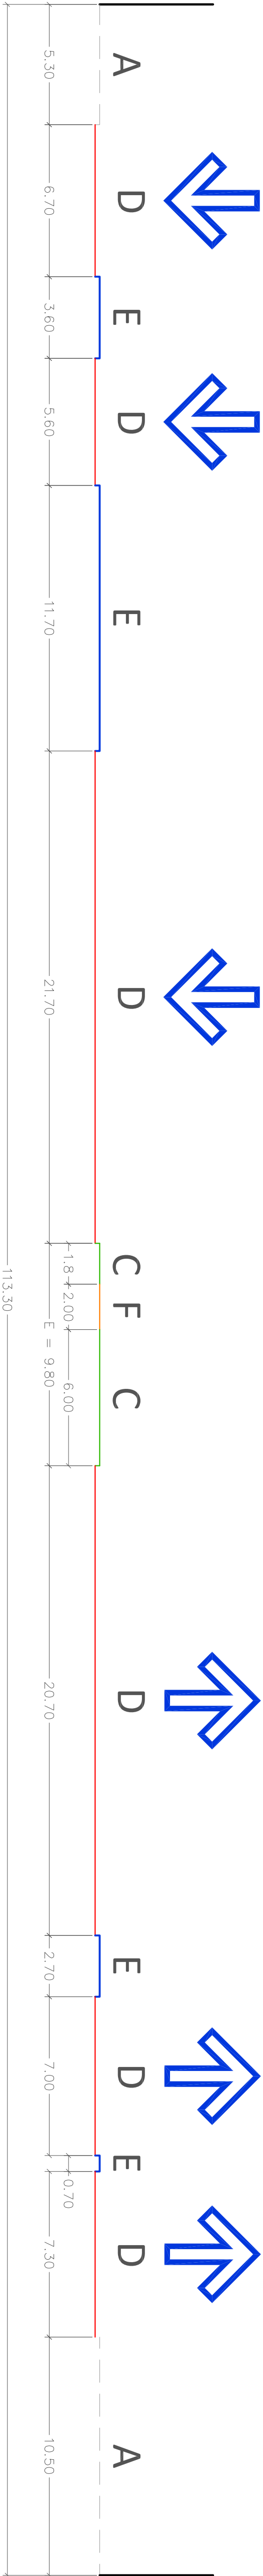

ANDEN	CICLORUTA EN ANDEN	ZONA BLANDA	CARRIL DE CIRCULACION	SEPARADOR CENTRAL	CICLORUTA EN SEPARADOR	CARRIL DE ESTACIONAMIENTO	ZONA DURA	CANAL	OTRO
A	B	C	D	E	F	G	H	I	J