



UBICACIÓN: CALLE 70 ENTRE CARRERAS 8 Y 12B (CALZADAS EN SENTIDO N-E)

ID:2528S1
ID:2530S1

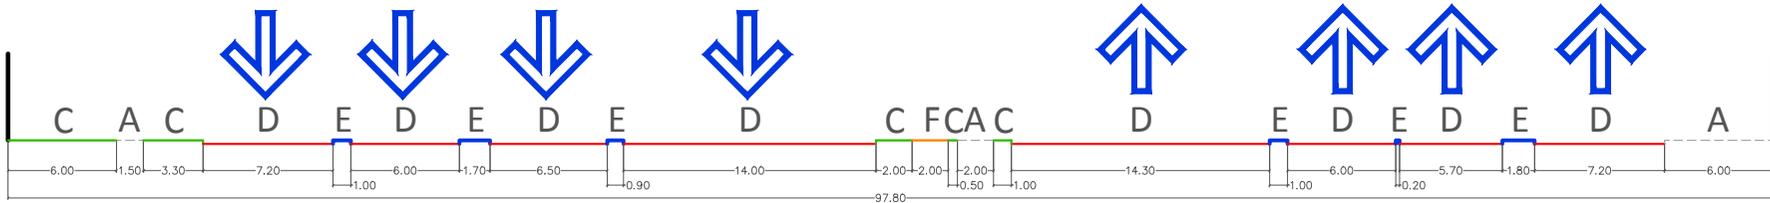

ID:2528S2
ID:2530S2

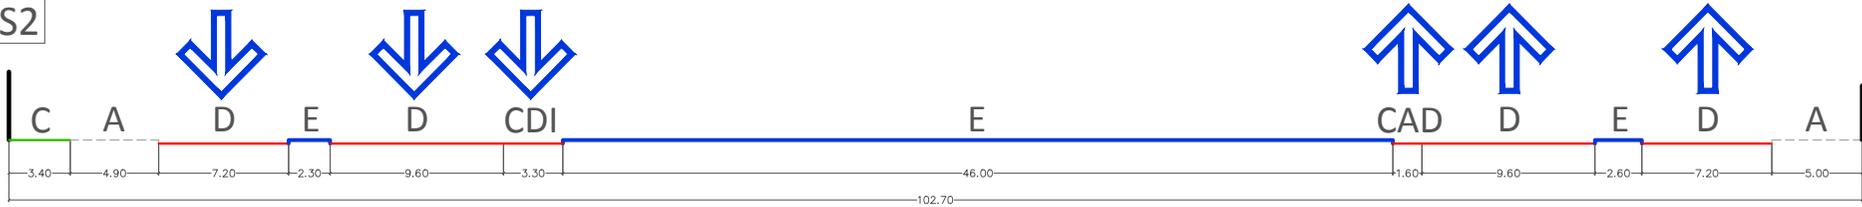

CAI: CARRIL DE ACELERACIÓN IZQUIERDO
CDI: CARRIL DE DESACELERACIÓN IZQUIERDO
CAD: CARRIL DE ACELERACIÓN DERECHO
CDD: CARRIL DE DESACELERACIÓN DERECHO

ANDEN	CICLORUTA EN ANDEN	ZONA BLANDA	CARRIL DE CIRCULACION	SEPARADOR CENTRAL	CICLORUTA EN SEPARADOR	CARRIL DE ESTACIONAMIENTO	ZONA DURA	CANAL	OTRO
-----	-----	-----	-----	-----	-----	-----	-----	-----	-----
A	B	C	D	E	F	G	H	I	J