


UBICACIÓN: CALLE 54 Av. CIUDAD DE CALI ENTRE CARRERA 32A Y CARRERA 29


ID:2814S1

ID:2815S1

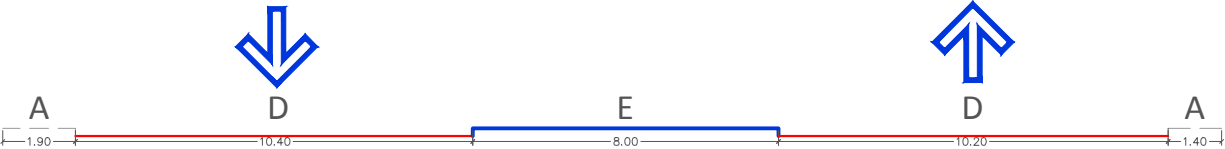

ID:2814S2

ID:2815S2

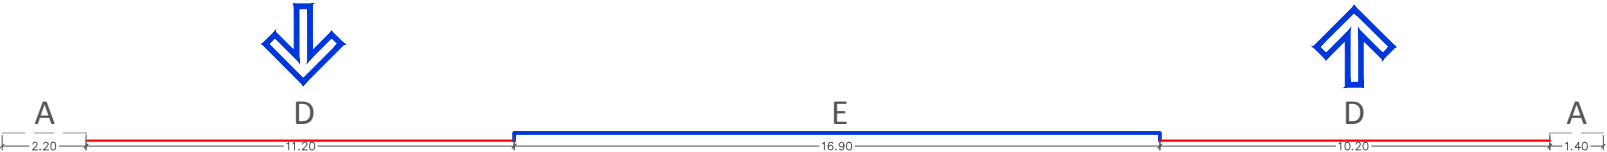

ANDEN	CICLORUTA EN ANDEN	ZONA BLANDA	CARRIL DE CIRCULACION	SEPARADOR CENTRAL	CICLORUTA EN SEPARADOR	CARRIL DE ESTACIONAMIENTO	ZONA DURA	CANAL	OTRO
A	B	C	D	E	F	G	H	I	J