


UBICACIÓN: CARRERA 29 ENTRE CALLE 55 Av. CIUDAD DE CALI Y CALLE 96

ID:2844S1

ID:2845S1


ID:2846S1

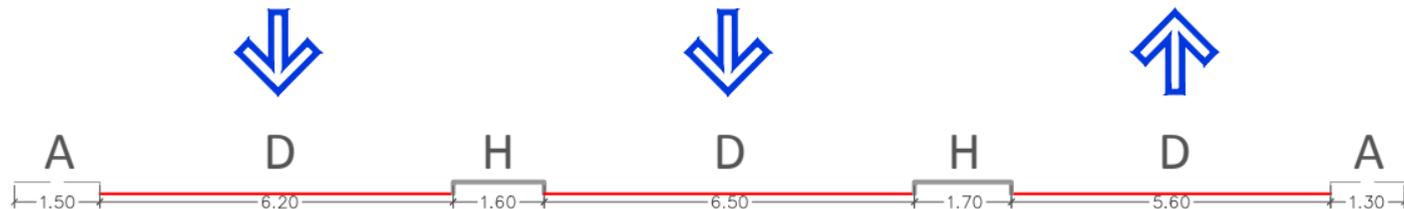

ID:2844S2

ID:2845S2

ID:2846S2

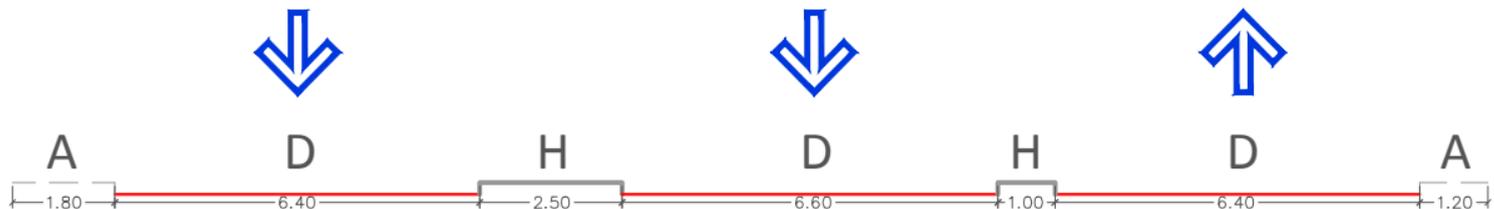

ANDEN

A

CICLORUTA EN
ANDEN

B

ZONA BLANDA

—

C

CARRIL DE
CIRCULACION

—

D

SEPARADOR
CENTRAL

—

E

CICLORUTA EN
SEPARADOR

—

F

CARRIL DE
ESTACIONAMIENTO

—

G

ZONA DURA

—

H

CANAL

I

OTRO

—

J