



UBICACIÓN: CARRERA 28D ENTRE CALLES 76A Y 83

ID:2915S1
ID:2916S1
ID:2917S1
ID:2918S1

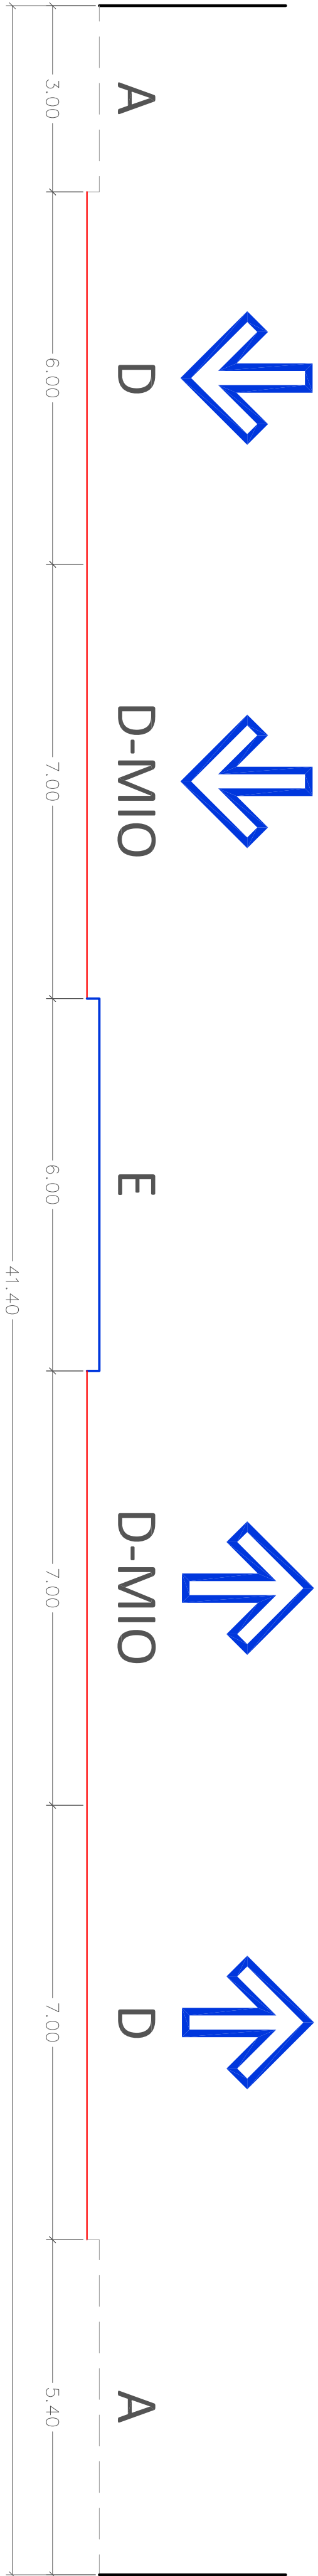

ID:2915S2
ID:2916S2
ID:2917S2
ID:2918S2

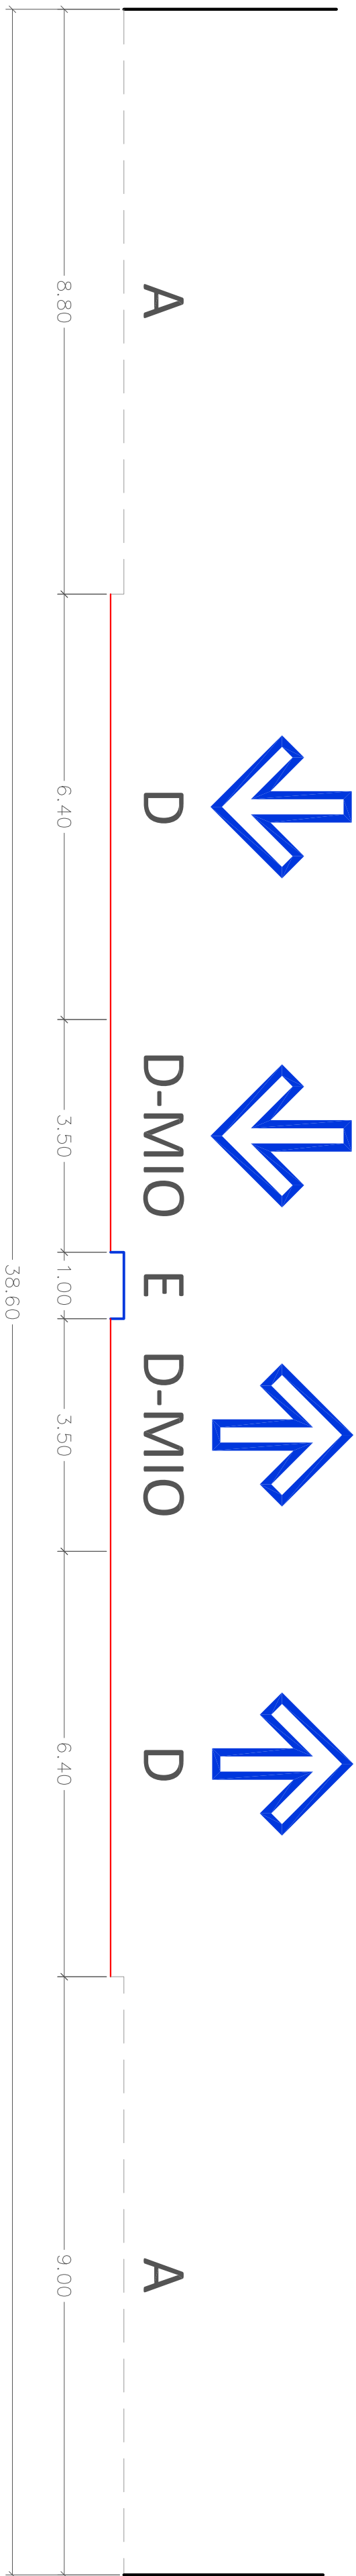

ANDEN	CICLORUTA EN ANDEN	ZONA BLANDA	CARRIL DE CIRCULACION	SEPARADOR CENTRAL	CICLORUTA EN SEPARADOR	CARRIL DE ESTACIONAMIENTO	ZONA DURA	CANAL	OTRO
A	B	C	D	E	F	G	H	I	J