



UBICACIÓN: CALLE 42 ENTRE CARRERAS 33 Y 39

ID:2936S1
ID:2937S1

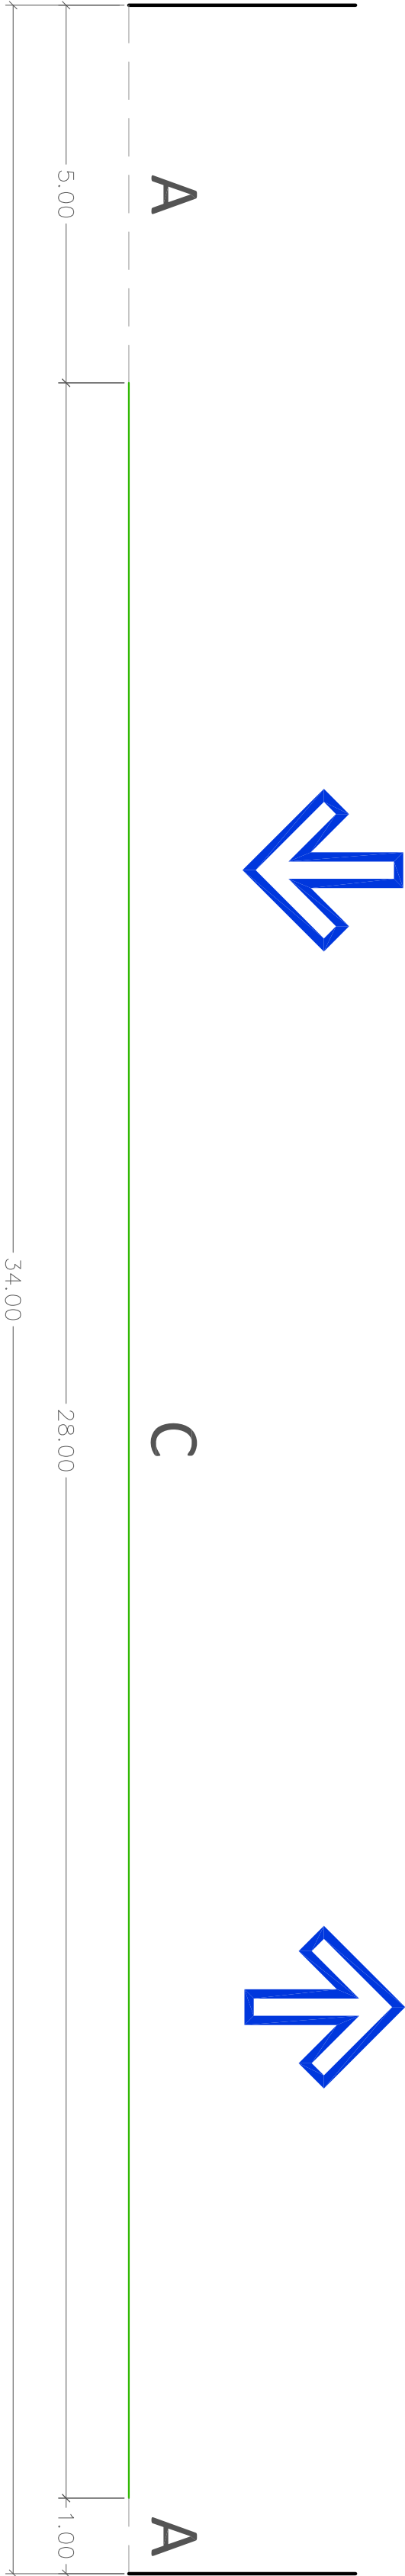

ID:2936S2
ID:2937S2

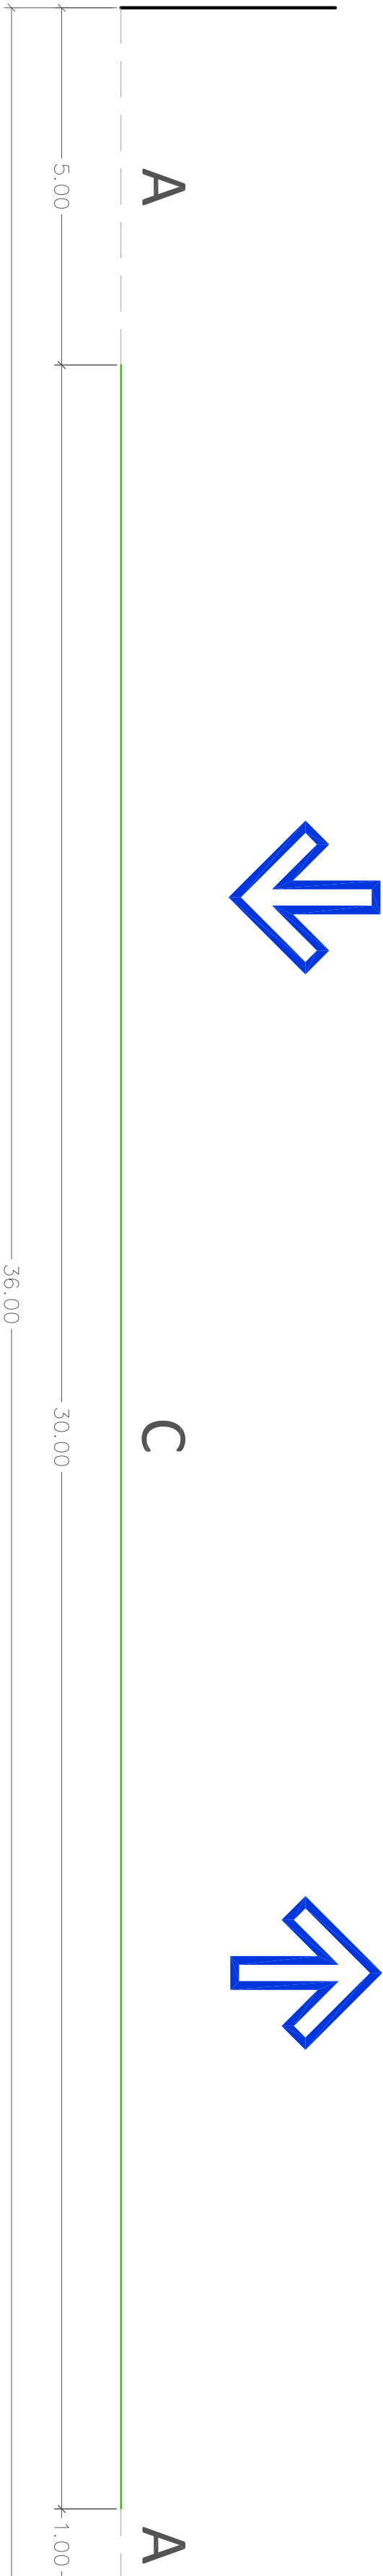

ANDEN	CICLORUTA EN ANDEN	ZONA BLANDA	CARRIL DE CIRCULACION	SEPARADOR CENTRAL	CICLORUTA EN SEPARADOR	CARRIL DE ESTACIONAMIENTO	ZONA DURA	CANAL	OTRO
A	B	C	D	E	F	G	H	I	J