



UBICACION: DESVÍO DERECHA DESDE CARRERA 1 HACIA CALLE 25 (LADO TEMRINAL TRANSPORTE, SENTIDO N-W)

ID:295S1

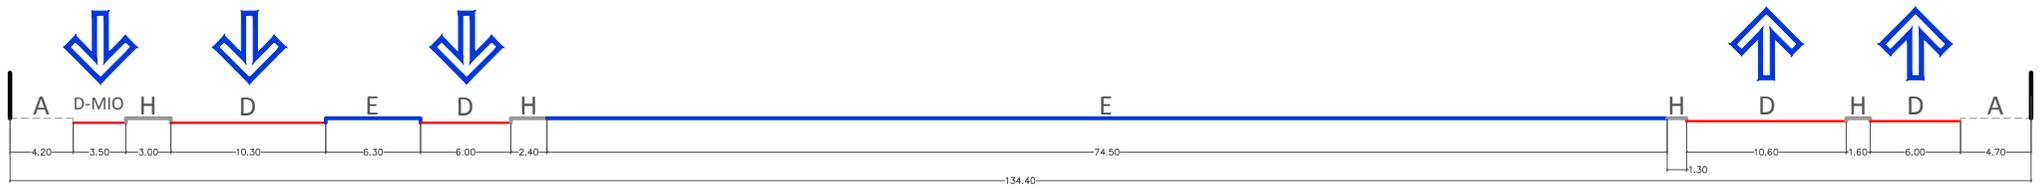

ID:295S2

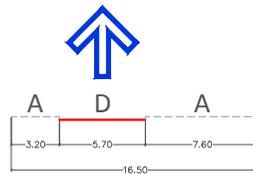

ANDEN	CICLORUTA EN ANDEN	ZONA BLANDA	CARRIL DE CIRCULACION	SEPARADOR CENTRAL	CICLORUTA EN SEPARADOR	CARRIL DE ESTACIONAMIENTO	ZONA DURA	CANAL	OTRO
---	- - - - -	_____	_____	_____	_____	_____	_____	- - - - -	_____
A	B	C	D	E	F	G	H	I	J