


UBICACIÓN: TRANSVERSAL 103 ENTRE CARRERA 26P12 Y CARRERA 26P


ID:2962S1

ID:2963S1

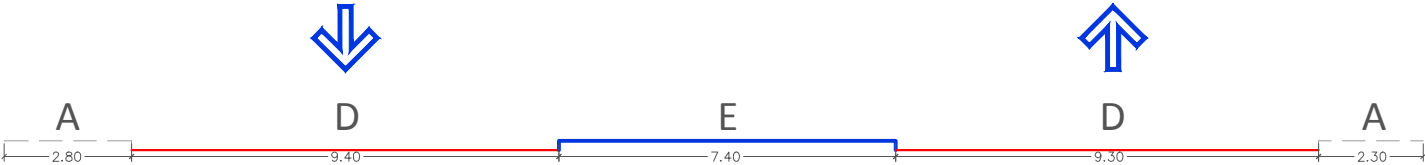

ID:2962S2

ID:2963S2

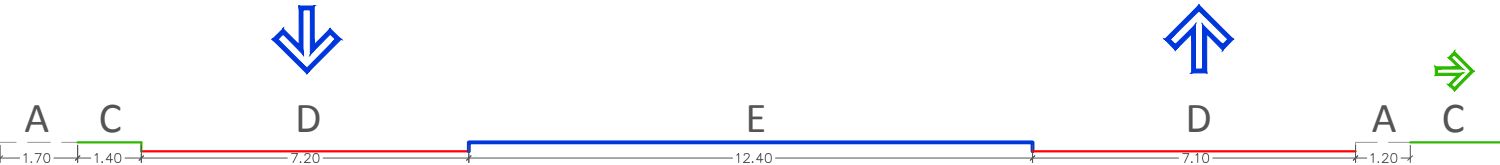

ANDEN	CICLORUTA EN ANDEN	ZONA BLANDA	CARRIL DE CIRCULACION	SEPARADOR CENTRAL	CICLORUTA EN SEPARADOR	CARRIL DE ESTACIONAMIENTO	ZONA DURA	CANAL	OTRO
A	B	C	D	E	F	G	H	I	J