



UBICACIÓN: TRANSVERSAL 25 ENTRE DIAGONAL 25 Y CALLE 32

- ID:1352S1
- ID:3173S1
- ID:3174S2
- ID:3175S2

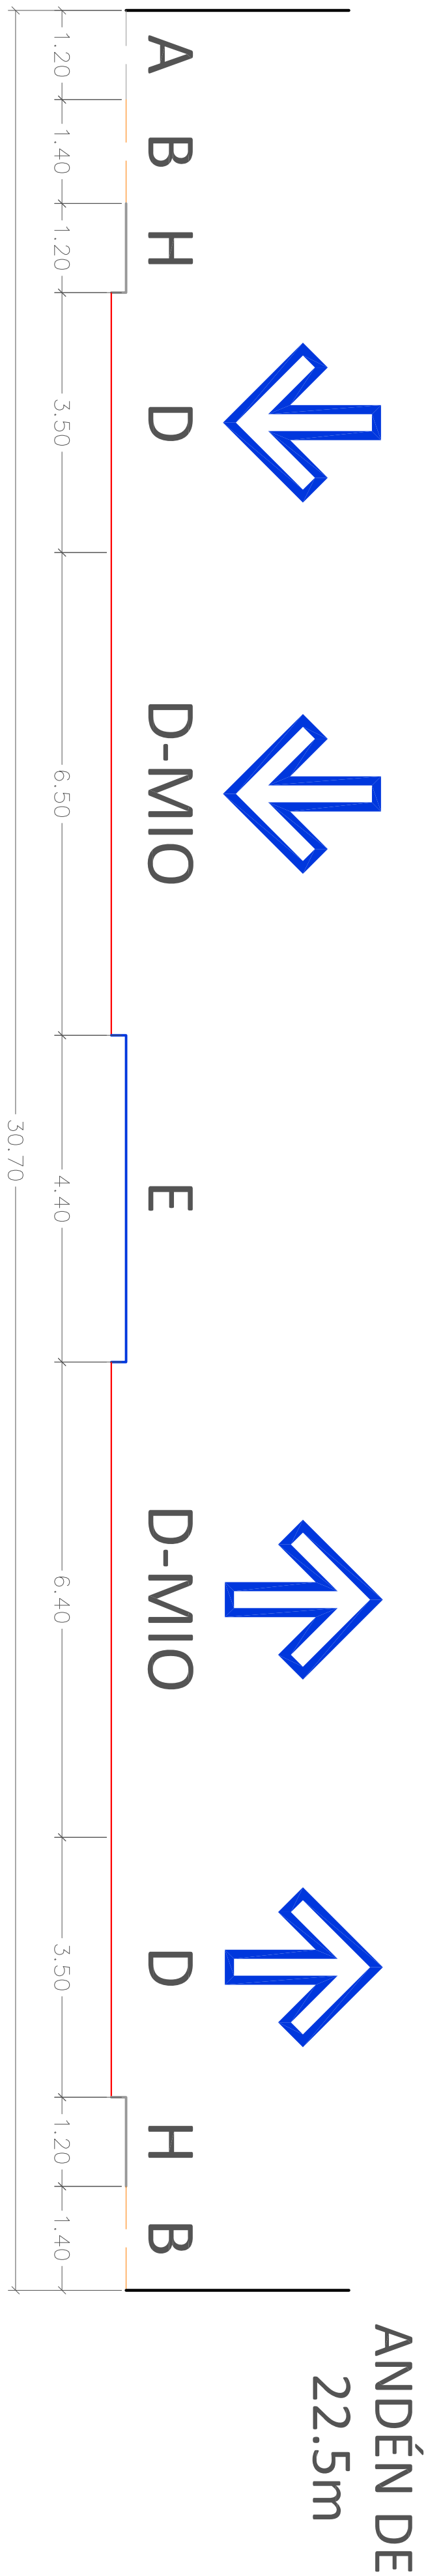

- ID:1352S2
- ID:3173S2
- ID:3174S1
- ID:3175S1

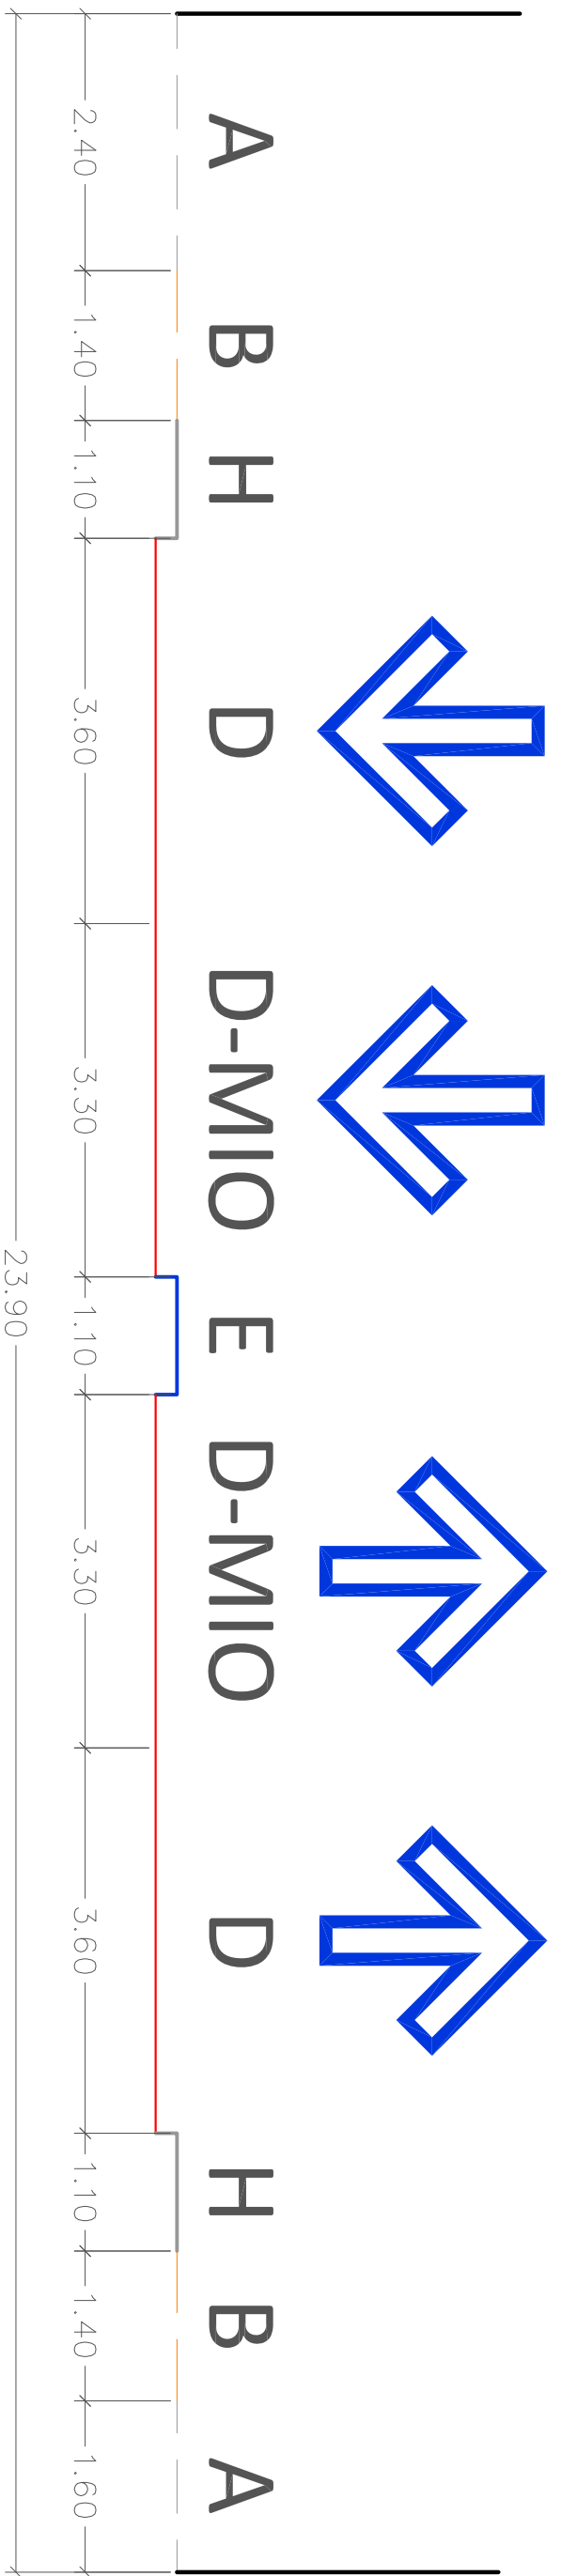

ANDEN	CICLORUTA EN ANDEN	ZONA BLANDA	CARRIL DE CIRCULACION	SEPARADOR CENTRAL	CICLORUTA EN SEPARADOR	CARRIL DE ESTACIONAMIENTO	ZONA DURA	CANAL	OTRO
A	B	C	D	E	F	G	H	I	J