



UBICACIÓN: TRANSVERSAL 25 ENTRE CARRERA 23 Y CALLE 28

ID:1349S1
ID:3179S1
ID:3180S2
ID:1350S2

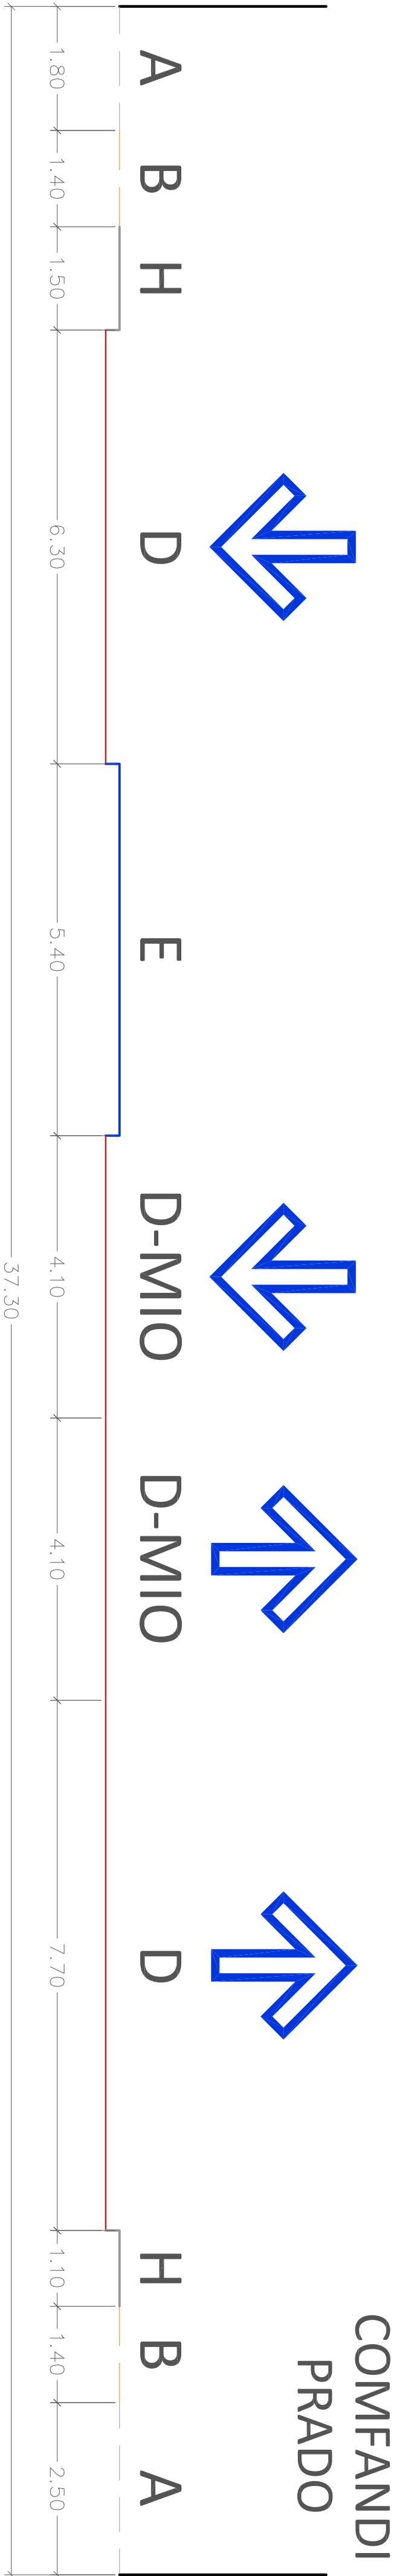

ID:1349S2
ID:3179S2
ID:3180S1
ID:1350S1

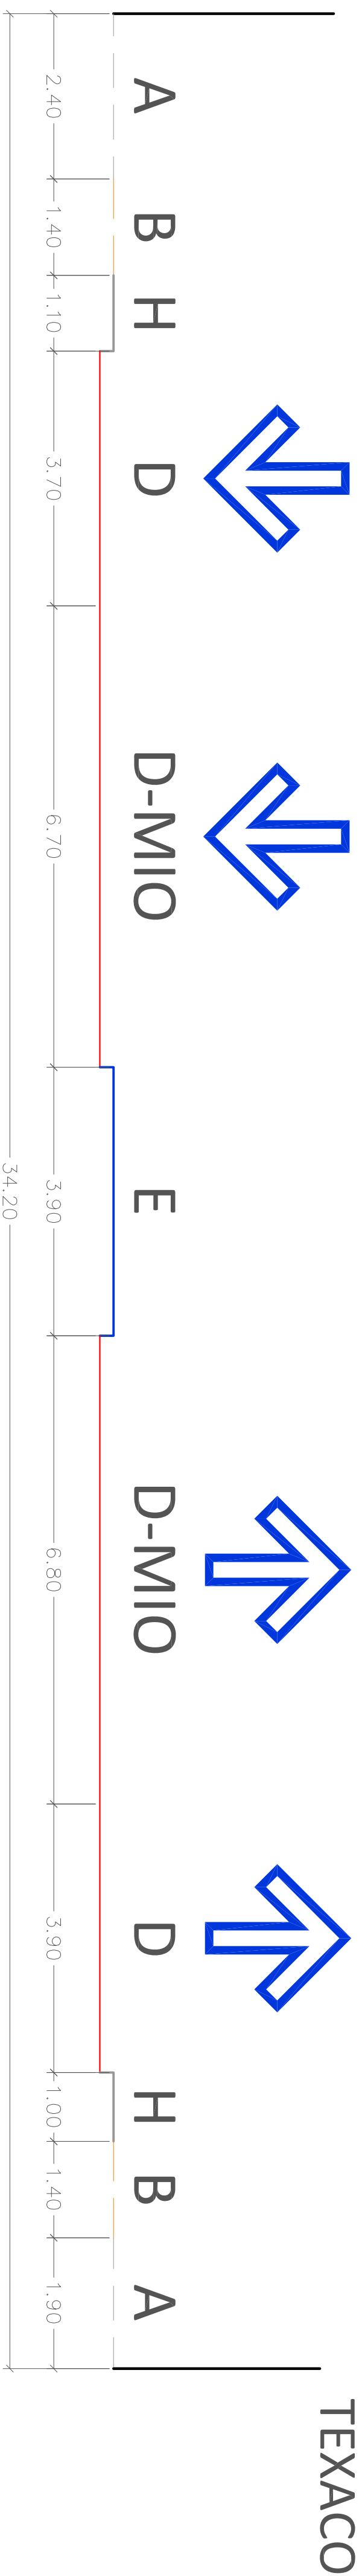

ANDEN	CICLORUTA EN ANDEN	ZONA BLANDA	CARRIL DE CIRCULACION	SEPARADOR CENTRAL	CICLORUTA EN SEPARADOR	CARRIL DE ESTACIONAMIENTO	ZONA DURA	CANAL	OTRO
A	B	C	D	E	F	G	H	I	J