


UBICACION: CALLE 1A ENTRE CALLE 1 Y CARRERA 78


ID:1915S1

ID:3184S2

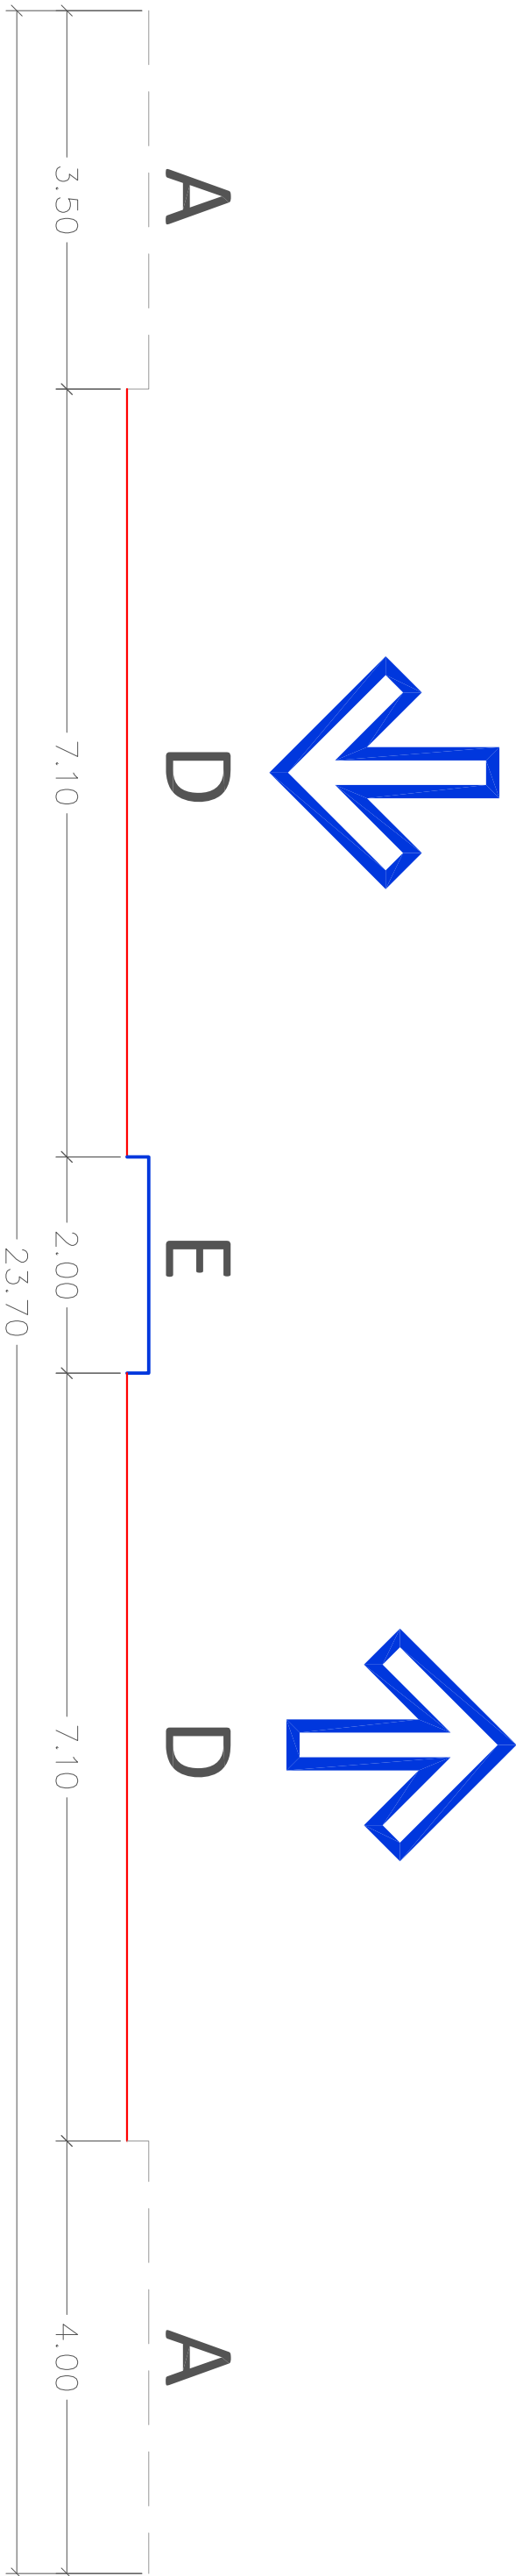

ID:1915S2

ID:3184S1

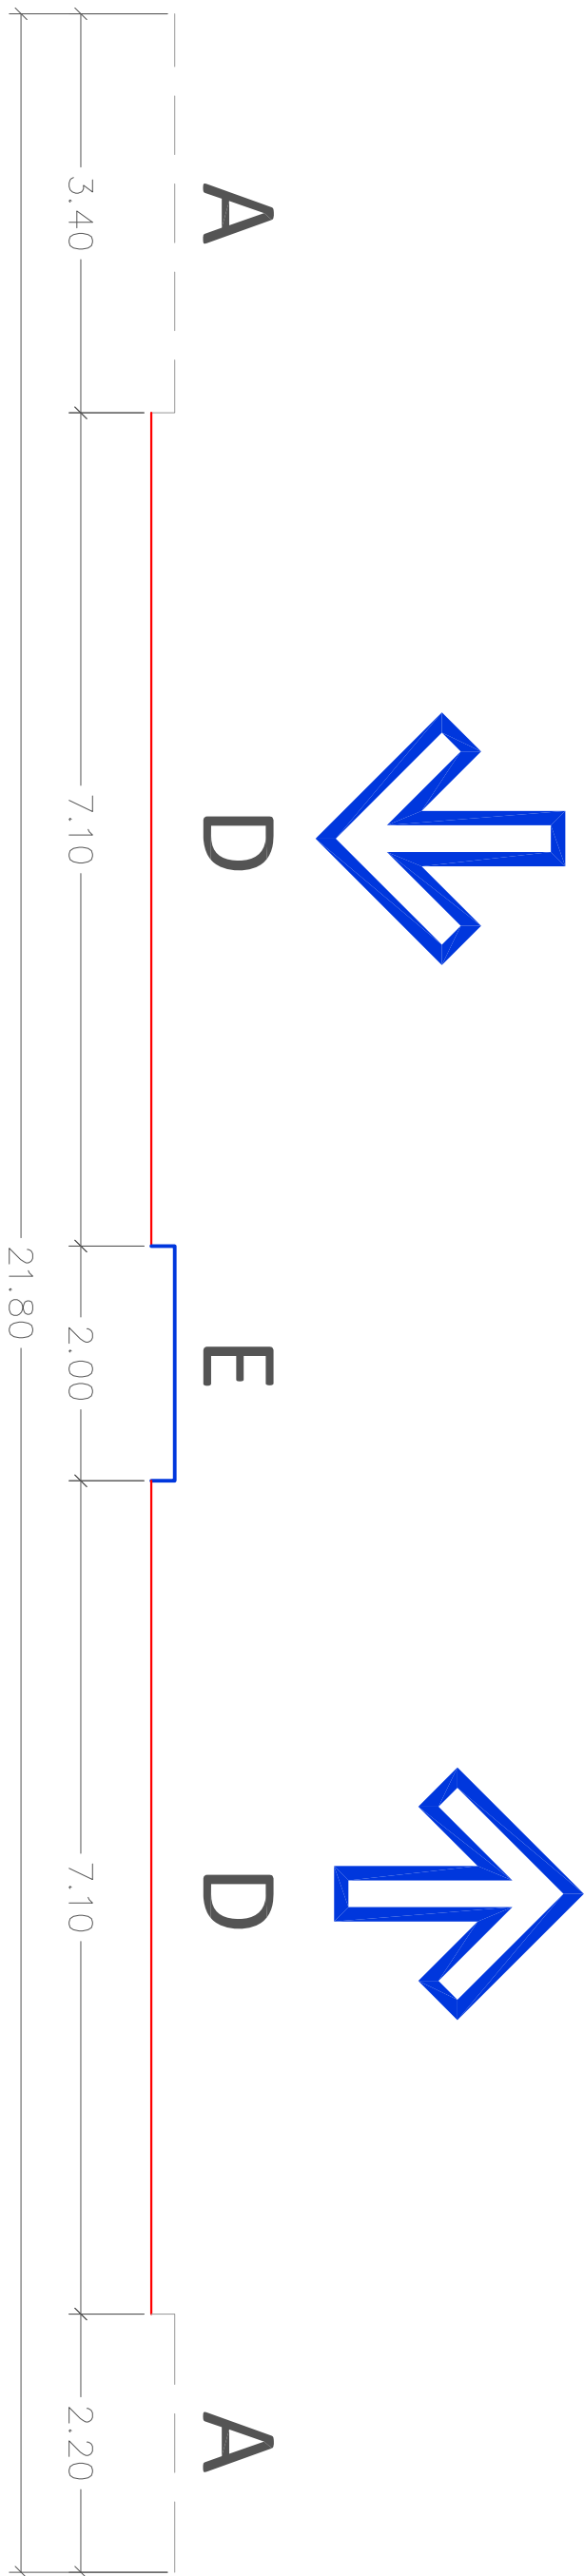

ANDEN	CICLORUTA EN ANDEN	ZONA BLANDA	CARRIL DE CIRCULACION	SEPARADOR CENTRAL	CICLORUTA EN SEPARADOR	CARRIL DE ESTACIONAMIENTO	ZONA DURA	CANAL	OTRO
A	B	C	D	E	F	G	H	I	J