


UBICACION: CALLE 13 - SENTIDO SUR-NORTE - RETORNO AL SUR ANTES DE LA CARRERA 87

ID:3187S1

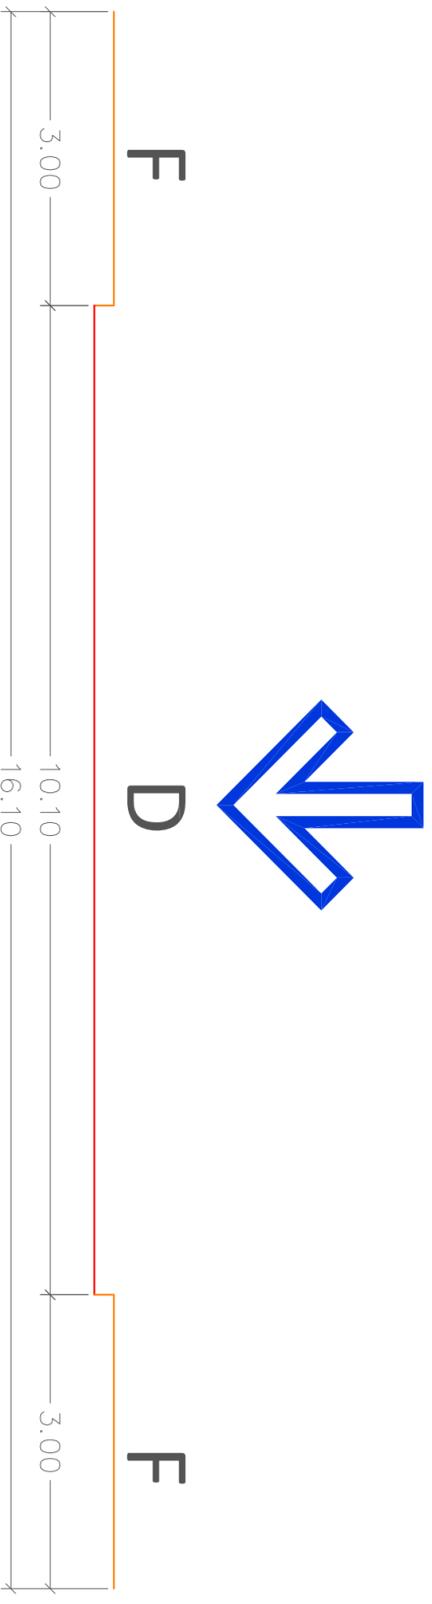

ANDEN	CICLORUTA EN ANDEN	ZONA BLANDA	CARRIL DE CIRCULACION	SEPARADOR CENTRAL	CICLORUTA EN SEPARADOR	CARRIL DE ESTACIONAMIENTO	ZONA DURA	CANAL	OTRO
A	B	C	D	E	F	G	H	I	J