



UBICACIÓN: CARRERA 18 ENTRE CALLES 23 Y 25 (SENTIDO SUR - ESTE)

ID:3206S1

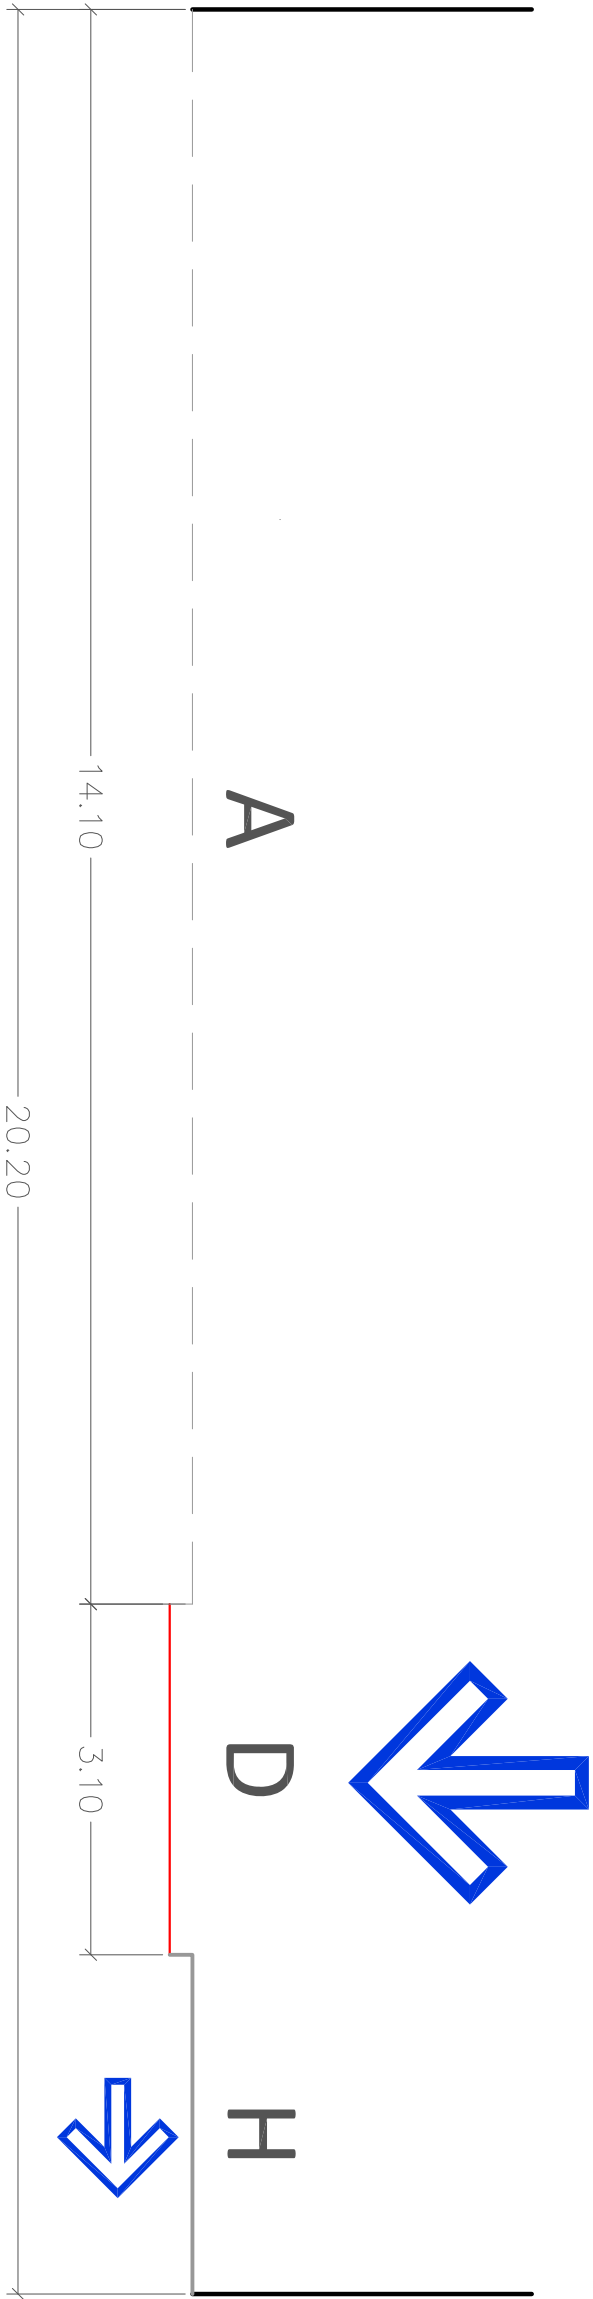

ID:3206S2

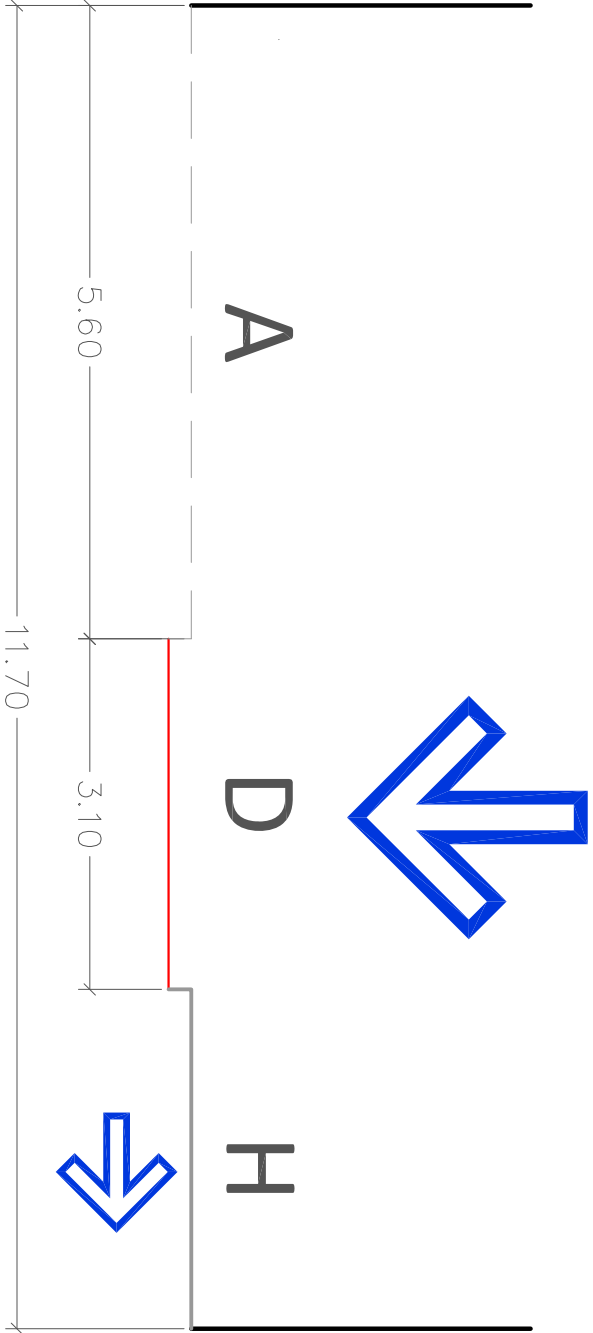

ANDEN	CICLORUTA EN ANDEN	ZONA BLANDA	CARRIL DE CIRCULACION	SEPARADOR CENTRAL	CICLORUTA EN SEPARADOR	CARRIL DE ESTACIONAMIENTO	ZONA DURA	CANAL	OTRO
A	B	C	D	E	F	G	H	I	J