



UBICACIÓN: CALLE 52 N ENTRE CARRERA 1 Y CARRERA 1 D


ID:361S1
ID:362S1

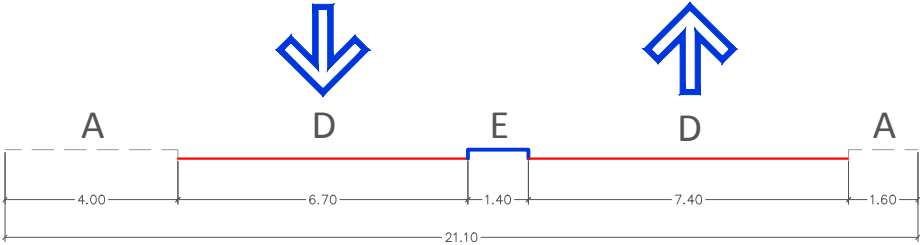

ID:361S2
ID:362S2

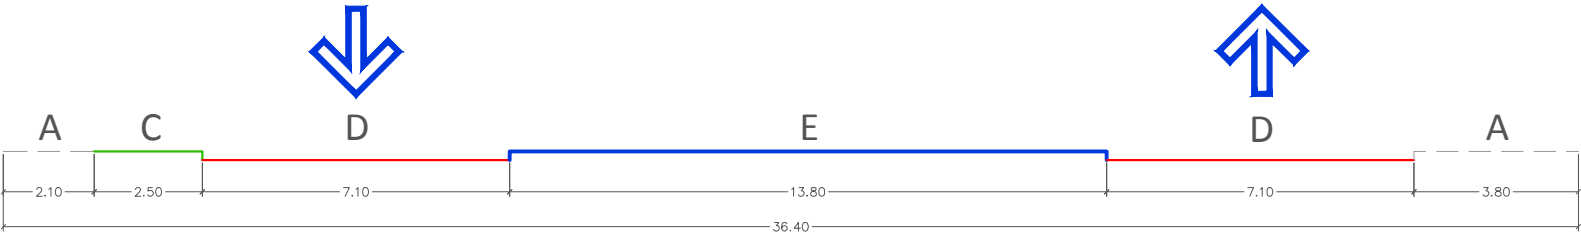

ID:361S3
ID:362S3

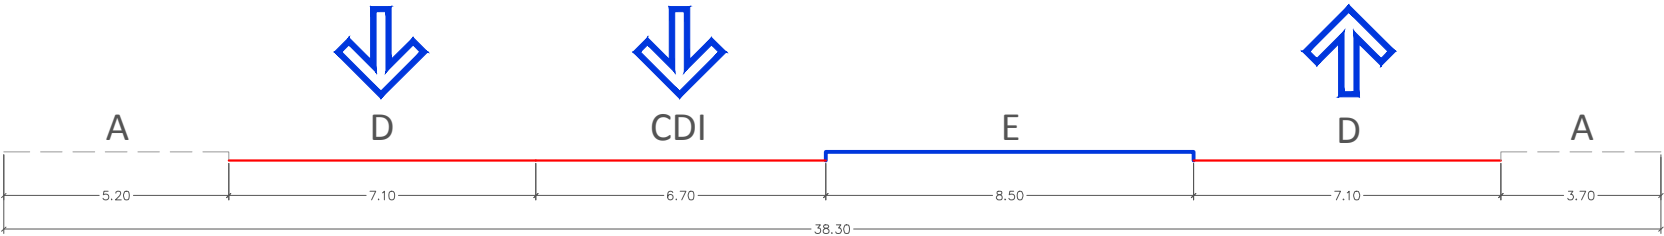

CAI: CARRIL DE ACCELERACIÓN IZQUIERDO
CDI: CARRIL DE DESACELERACIÓN IZQUIERDO
CAD: CARRIL DE ACCELERACIÓN DERECHO
CDD: CARRIL DE DESACELERACIÓN DERECHO

ANDEN	CICLORUTA EN ANDEN	ZONA BLANDA	CARRIL DE CIRCULACION	SEPARADOR CENTRAL	CICLORUTA EN SEPARADOR	CARRIL DE ESTACIONAMIENTO	ZONA DURA	CANAL	OTRO
A	B	C	D	E	F	G	H	I	J