



UBICACION: AVENIDA 3 NORTE - SENTIDO ESTE-OESTE - DESVIO AL NORTE GLORIETA LA SOLIDARIDAD CALZADA EXTERNA

ID:391S1

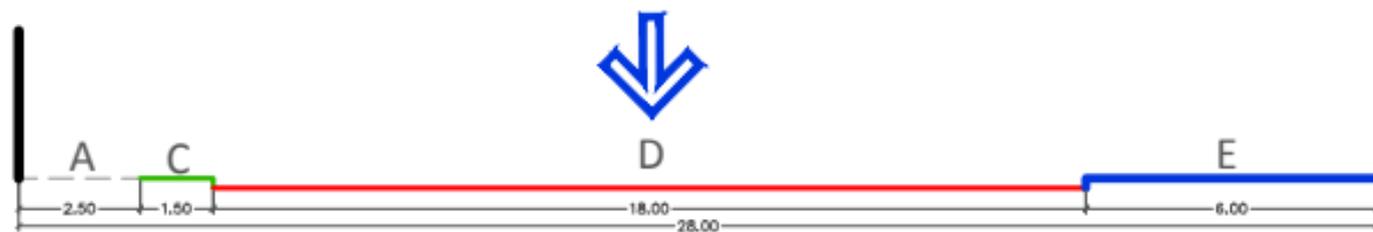

ID:391S2

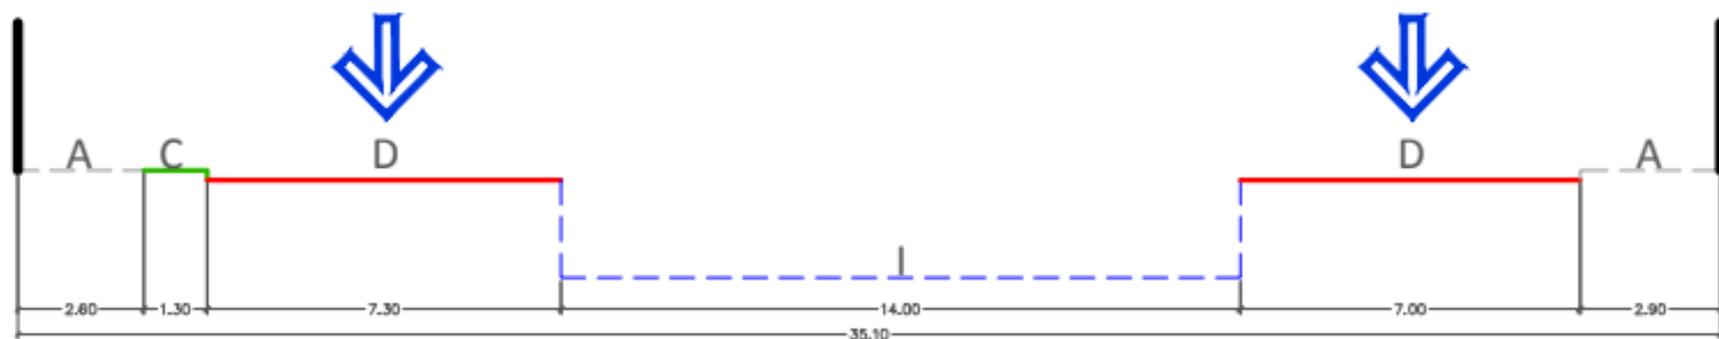

ANDEN	CICLORUTA EN ANDEN	ZONA BLANDA	CARRIL DE CIRCULACION	SEPARADOR CENTRAL	CICLORUTA EN SEPARADOR	CARRIL DE ESTACIONAMIENTO	ZONA DURA	CANAL	OTRO
A	B	C	D	E	F	G	H	I	J