


UBICACION: AVENIDA 2B (AV. VASQUEZ COBO) ENTRE AVENIDA 6N Y CALLE 34


ID:430S1

ID:431S1

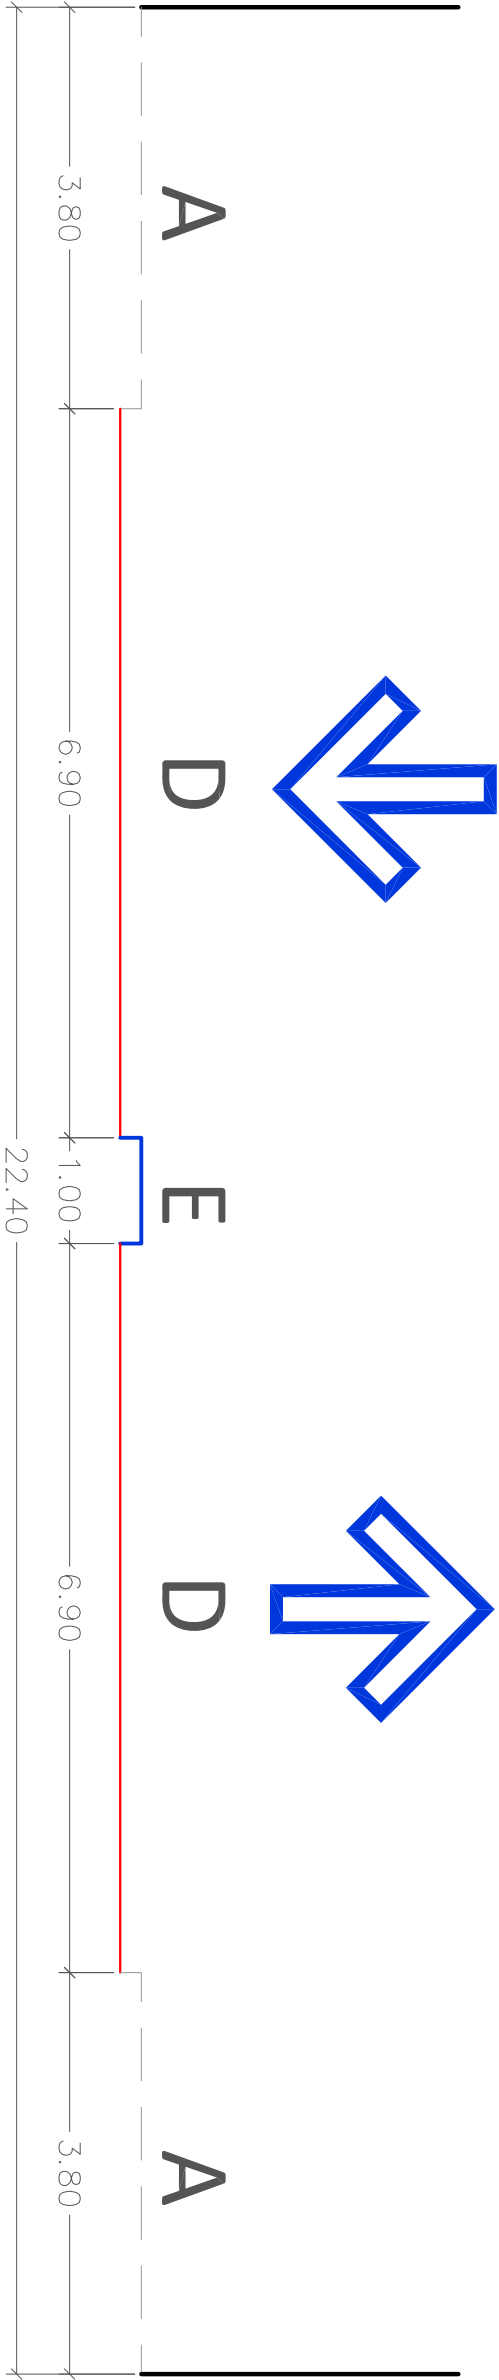

ID:430S2

ID:431S2

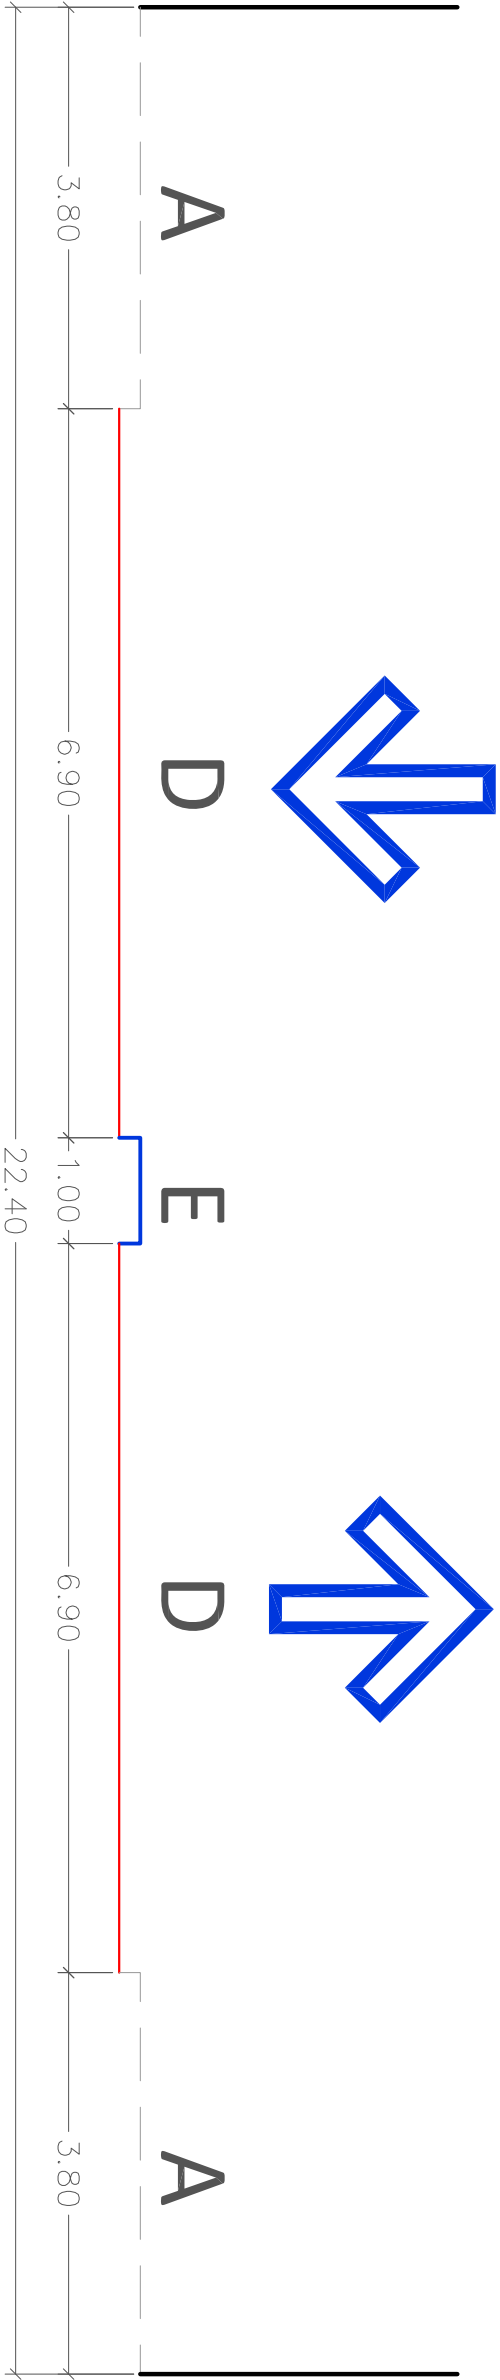

ANDEN	CICLORUTA EN ANDEN	ZONA BLANDA	CARRIL DE CIRCULACION	SEPARADOR CENTRAL	CICLORUTA EN SEPARADOR	CARRIL DE ESTACIONAMIENTO	ZONA DURA	CANAL	OTRO
A	B	C	D	E	F	G	H	I	J