



UBICACION: CALLE 70 ENTRE CARRERA 4N Y CARRERA 7N

ID:477S1

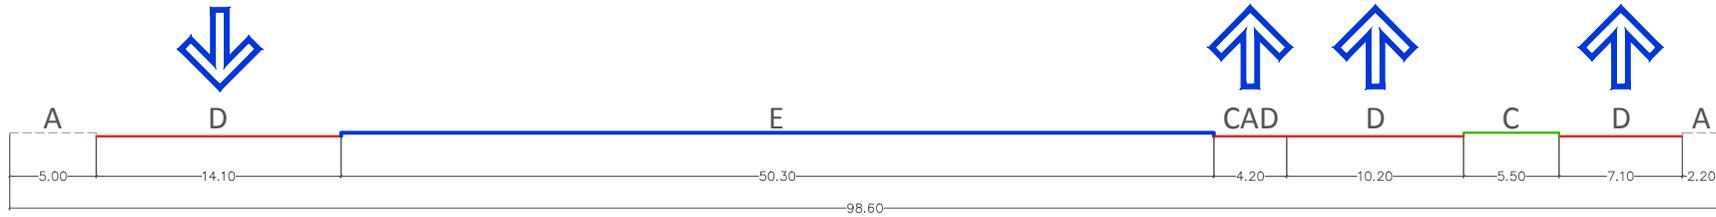

ID:477S2

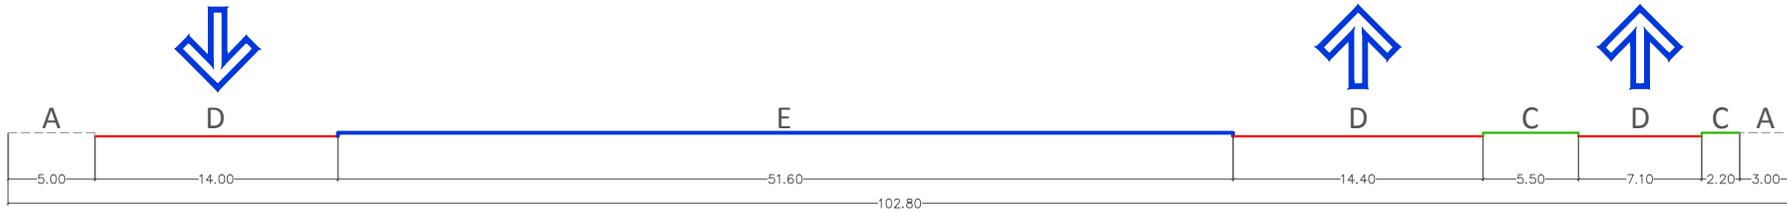

CAI: CARRIL DE ACELERACIÓN IZQUIERDO  
 CDI: CARRIL DE DESACELERACIÓN IZQUIERDO  
 CAD: CARRIL DE ACELERACIÓN DERECHO  
 CDD: CARRIL DE DESACELERACIÓN DERECHO

ANDEN	CICLORUTA EN ANDEN	ZONA BLANDA	CARRIL DE CIRCULACION	SEPARADOR CENTRAL	CICLORUTA EN SEPARADOR	CARRIL DE ESTACIONAMIENTO	ZONA DURA	CANAL	OTRO
-----	-----	-----	-----	-----	-----	-----	-----	-----	-----
A	B	C	D	E	F	G	H	I	J