
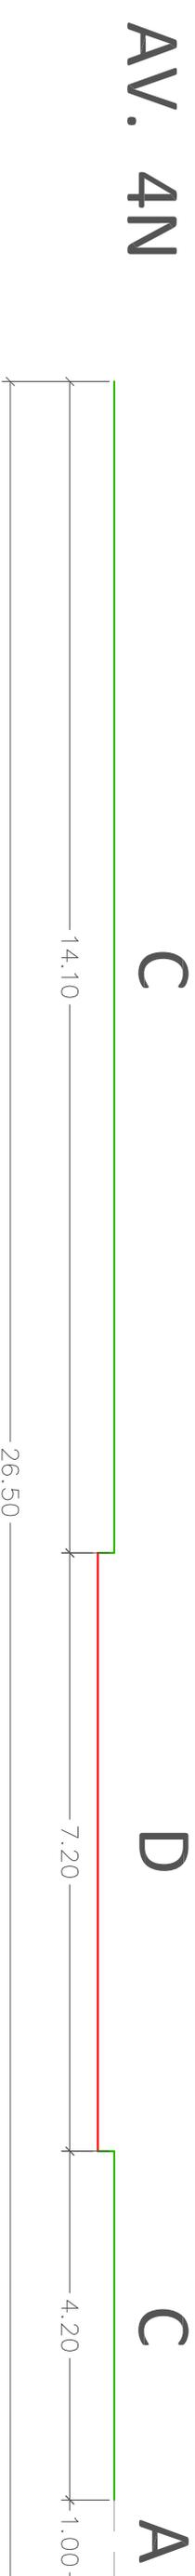


# UBICACION: AVENIDA 4N ENTRE AVENIDA 4N Y CALLE 52 (DESVIO)

ID:54551

PINTURAS  
ABC DEL COLOR

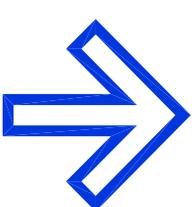

ANDEN	CICLORUTA EN ANDEN	ZONA BLANDA	CARRIL DE CIRCULACION	SEPARADOR CENTRAL	CICLORUTA EN SEPARADOR	CARRIL DE ESTACIONAMIENTO	ZONA DURA	CANAL	OTRO
A	B	C	D	E	F	G	H	I	J