



UBICACIÓN: CALLE 5 ENTRE CARRERAS 18 Y 19

ID:616S1
ID:617S1
ID:619S2

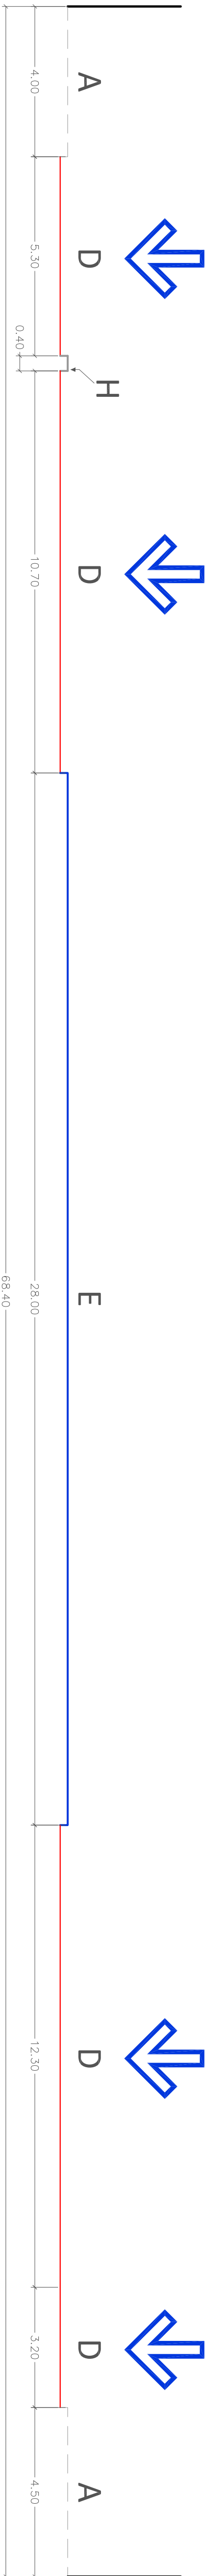

ID:616S2
ID:617S2
ID:619S1

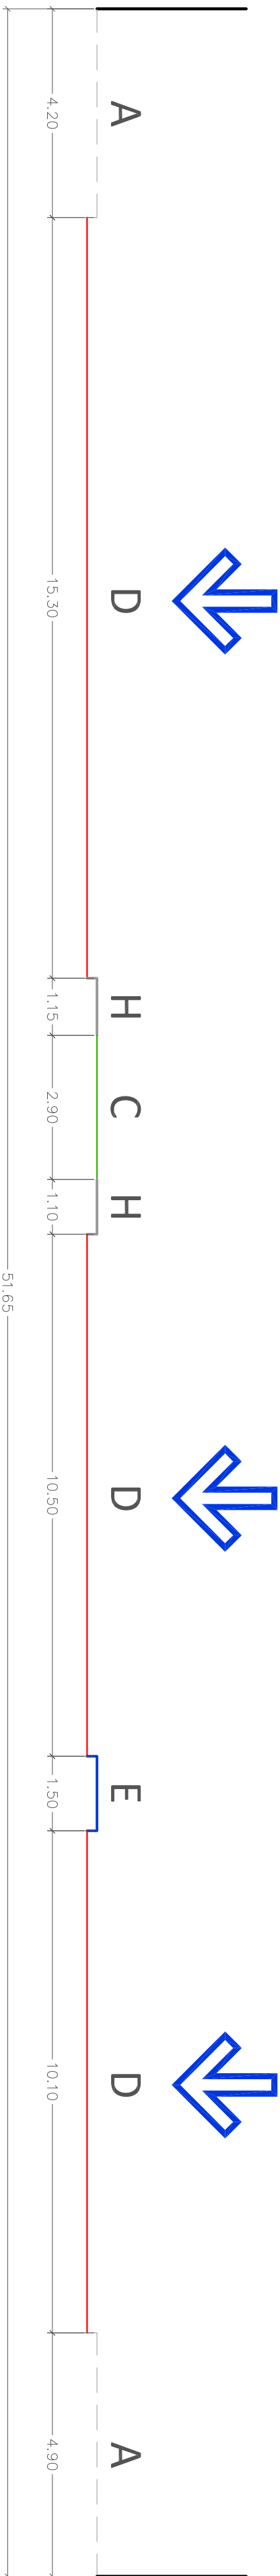

ANDEN	CICLORUTA EN ANDEN	ZONA BLANDA	CARRIL DE CIRCULACION	SEPARADOR CENTRAL	CICLORUTA EN SEPARADOR	CARRIL DE ESTACIONAMIENTO	ZONA DURA	CANAL	OTRO
A	B	C	D	E	F	G	H	I	J