



UBICACIÓN: CARRERA 4 ENTRE CARRERA 2 Y CALLE 1


ID:6355S1
ID:6366S3

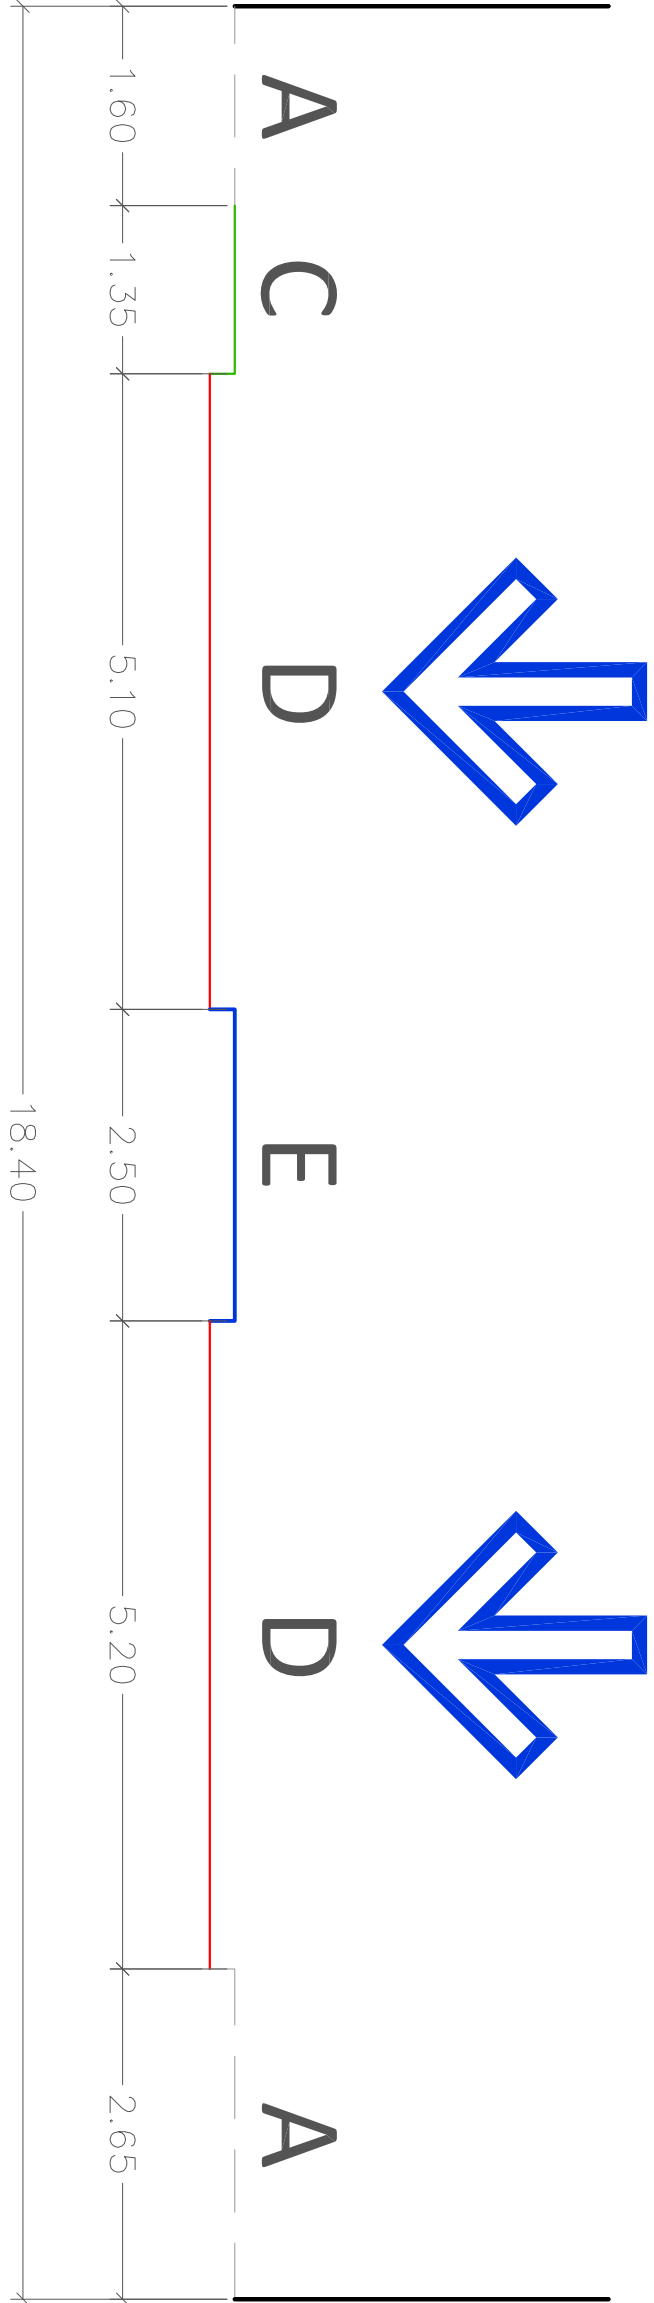

ID:6355S2
ID:6366S2

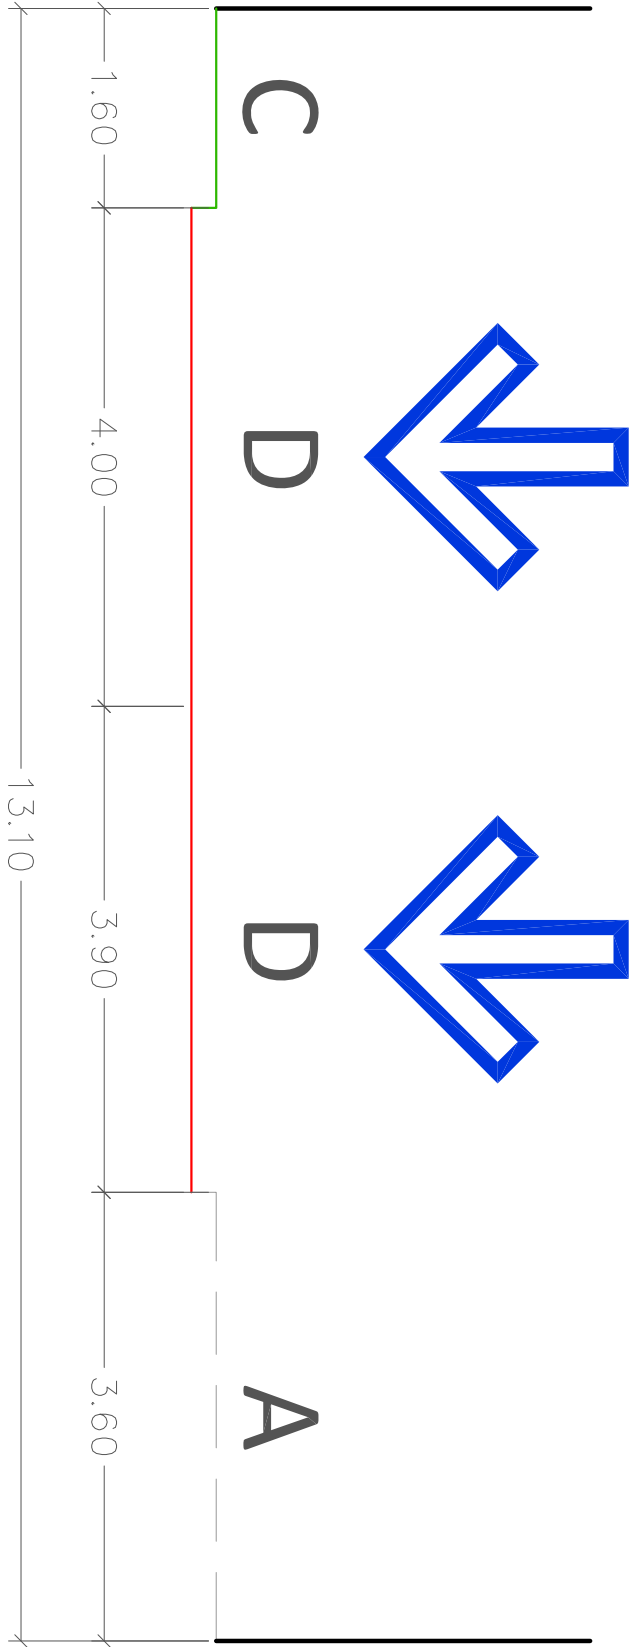

ID:6355S3
ID:6366S1

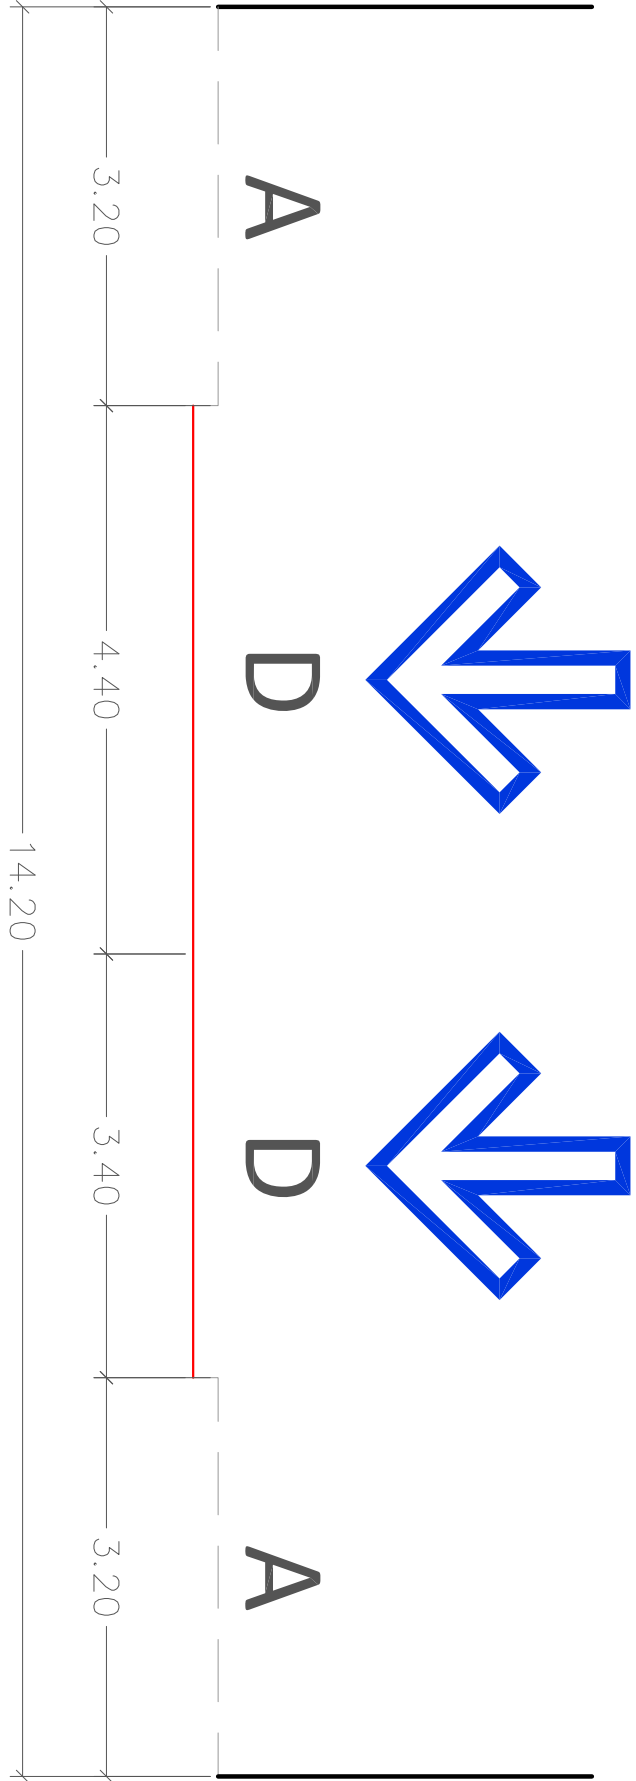

ANDEN	CICLORUTA EN ANDEN	ZONA BLANDA	CARRIL DE CIRCULACION	SEPARADOR CENTRAL	CICLORUTA EN SEPARADOR	CARRIL DE ESTACIONAMIENTO	ZONA DURA	CANAL	OTRO
A	B	C	D	E	F	G	H	I	J