



## UBICACIÓN: AVENIDA 4 OESTE ENTRE CALLE 3 OESTE Y AVENIDA 4A OESTE

ID:672S1

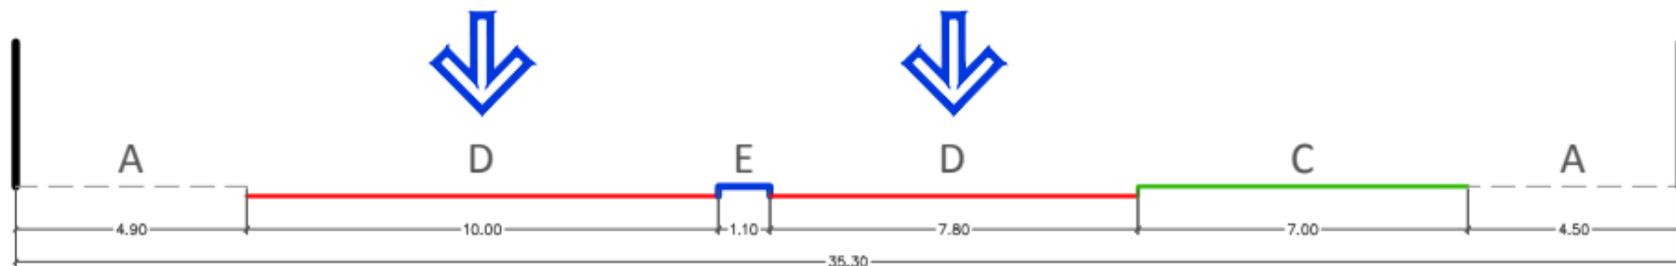

ID:672S2

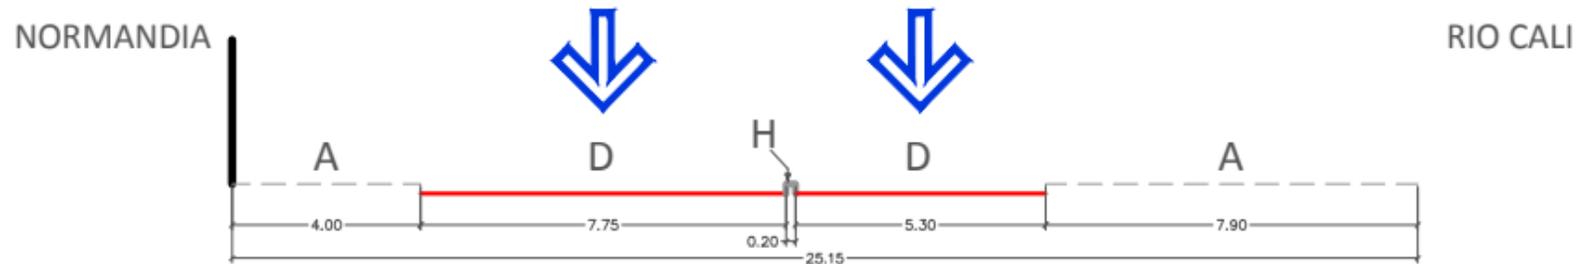

ANDEN	CICLORUTA EN ANDEN	ZONA BLANDA	CARRIL DE CIRCULACION	SEPARADOR CENTRAL	CICLORUTA EN SEPARADOR	CARRIL DE ESTACIONAMIENTO	ZONA DURA	CANAL	OTRO
A	B	C	D	E	F	G	H	I	J