



UBICACIÓN: AVENIDA 4 OESTE ENTRE AVENIDA 4BIS OESTE Y CALLE 13 OESTE


ID:696S1

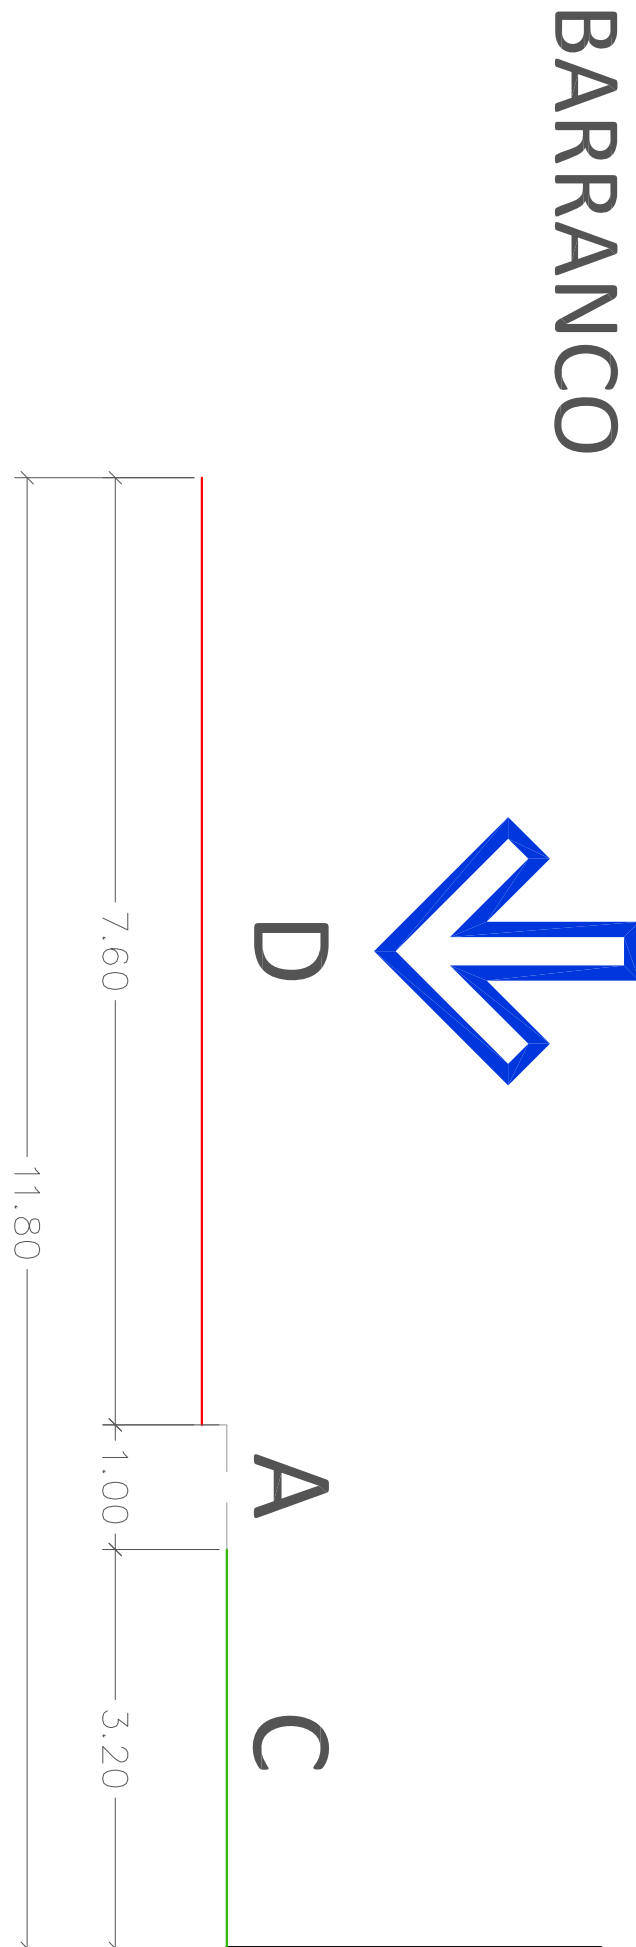

ID:696S2

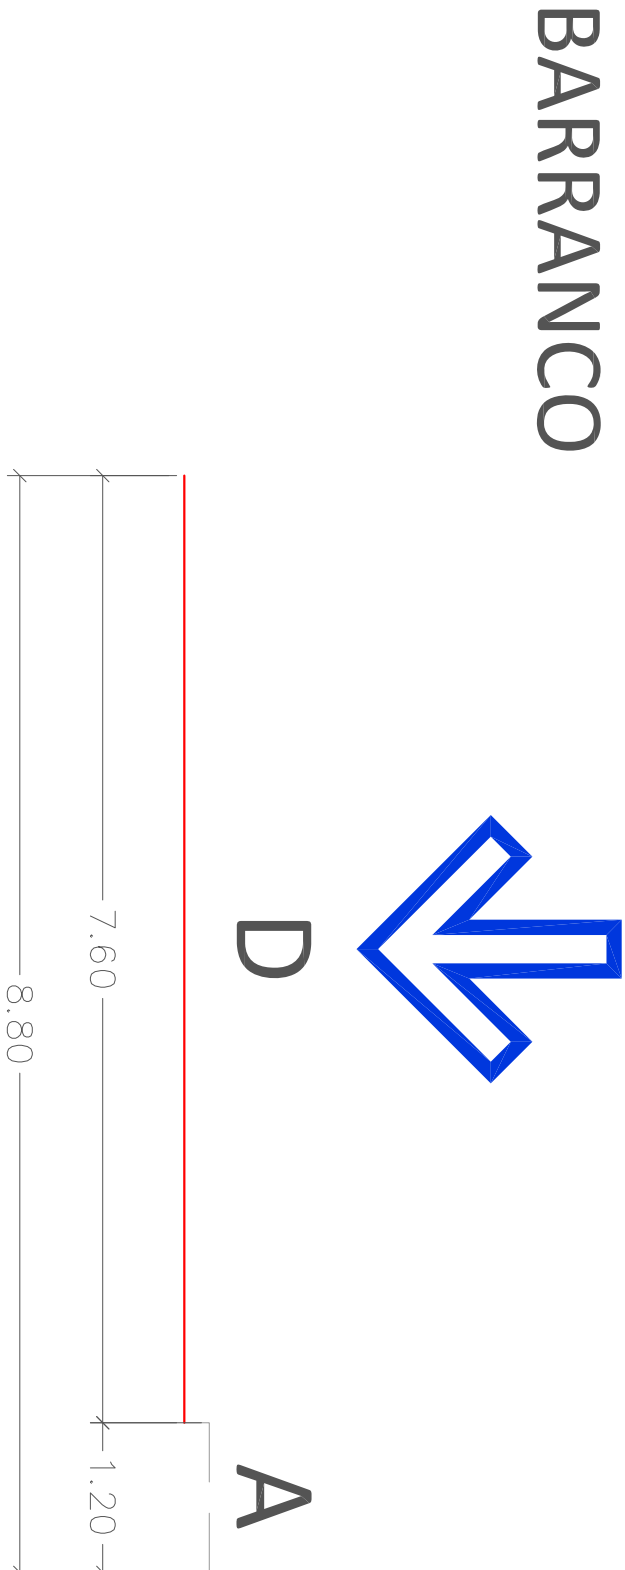

ID:696S3

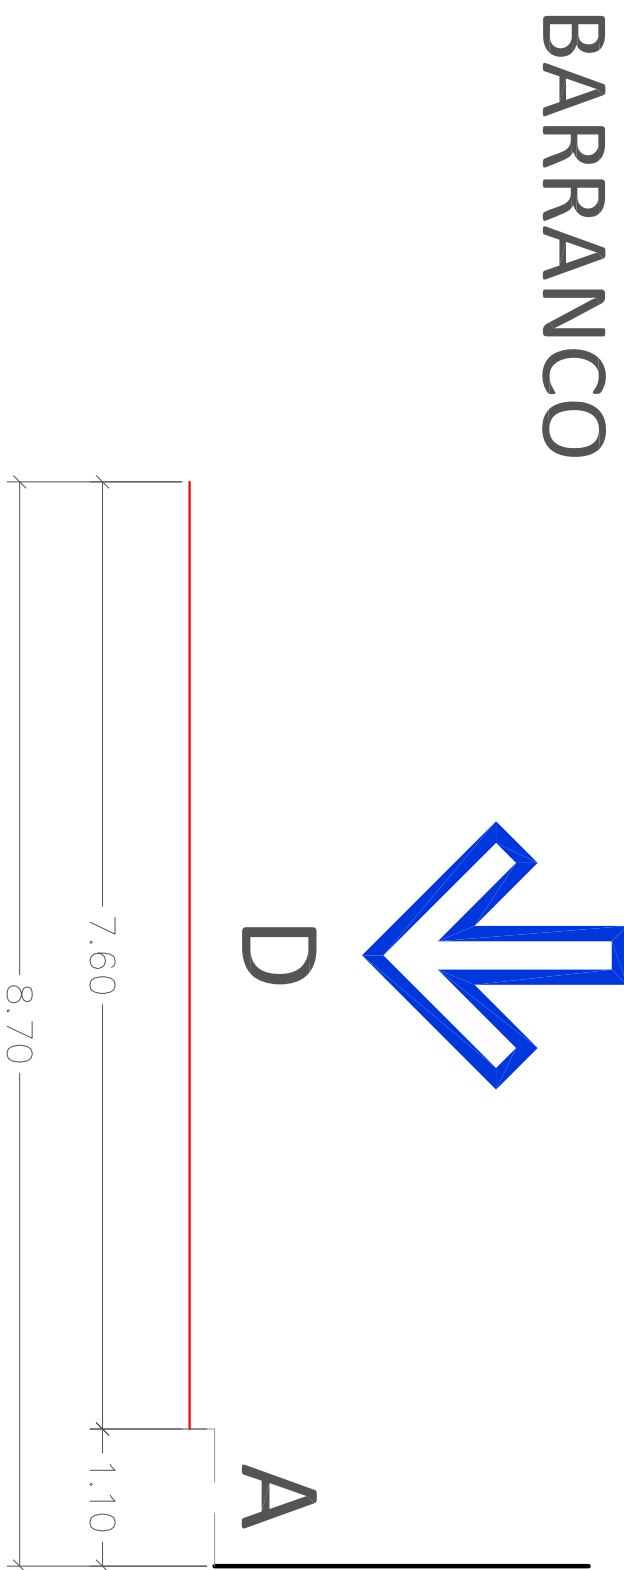

ANDEN	CICLORUTA EN ANDEN	ZONA BLANDA	CARRIL DE CIRCULACION	SEPARADOR CENTRAL	CICLORUTA EN SEPARADOR	CARRIL DE ESTACIONAMIENTO	ZONA DURA	CANAL	OTRO
A	B	C	D	E	F	G	H	I	J