


UBICACION: CALLE 18N ENTRE AVEIDAS 8N Y 9N

ID:77S1

TIKITAKO


DAVIVIENDA

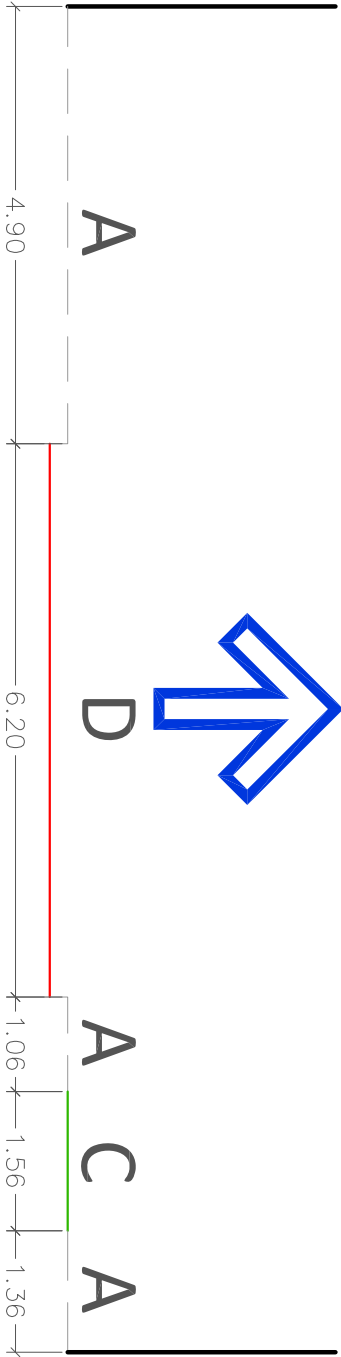

ID:77S2

PANTURISMO

DAVIVIENDA

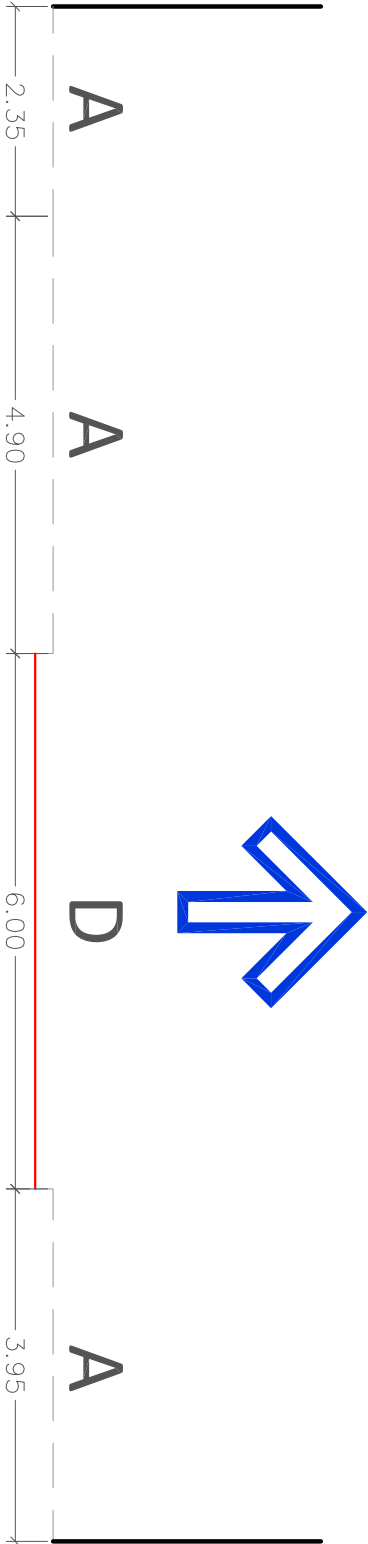

ANDEN	CICLORUTA EN ANDEN	ZONA BLANDA	CARRIL DE CIRCULACION	SEPARADOR CENTRAL	CICLORUTA EN SEPARADOR	CARRIL DE ESTACIONAMIENTO	ZONA DURA	CANAL	OTRO
A	B	C	D	E	F	G	H	I	J