


UBICACION: CALLE 70 ENTRE CARRERAS 7C Y 5

ID:775S1


ID:776S1

ESTACIÓN
SERVICIO

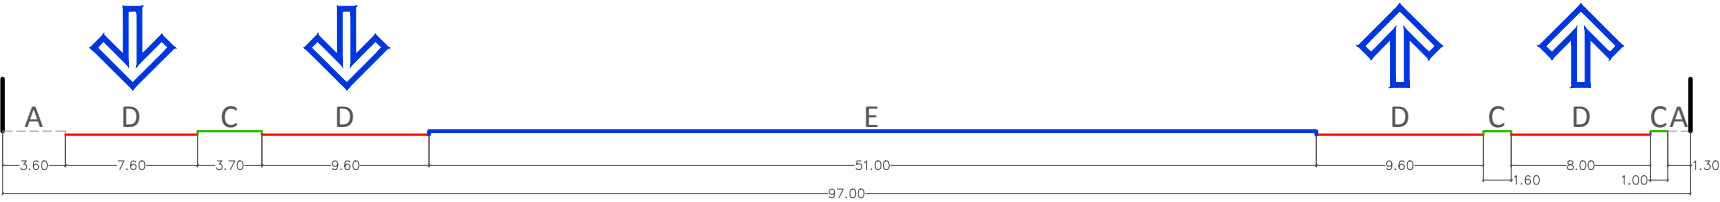


ID:775S2

ID:776S2

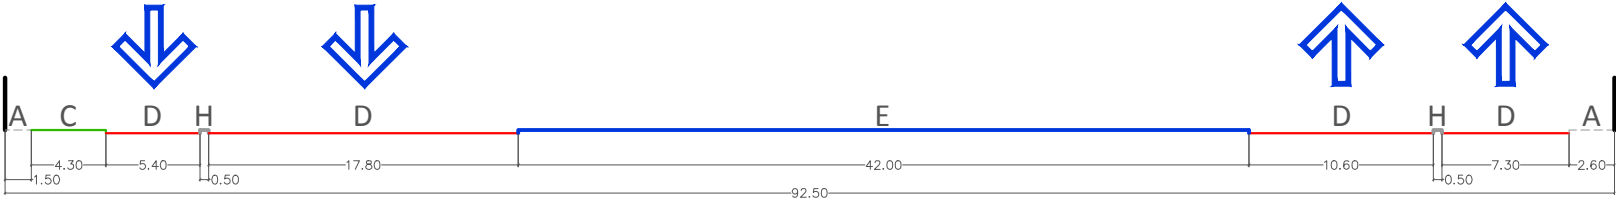

ID:775S3

ID:776S3

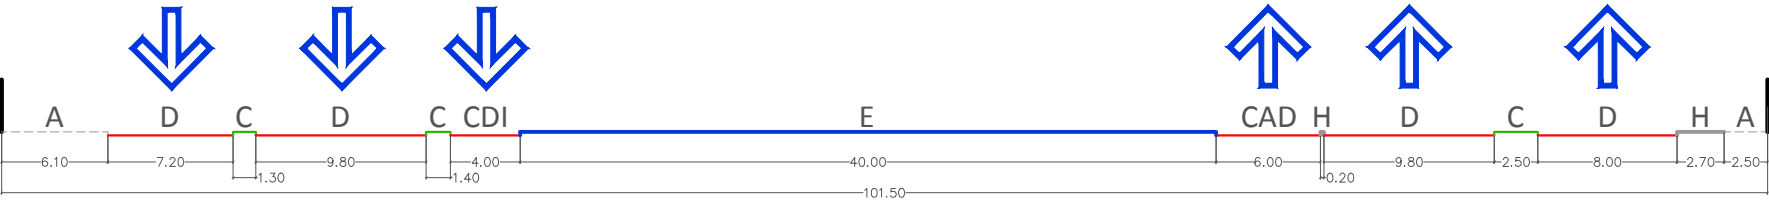

CAI: CARRIL DE ACELERACIÓN IZQUIERDO
CDI: CARRIL DE DESACELERACIÓN IZQUIERDO
CAD: CARRIL DE ACELERACIÓN DERECHO
CDD: CARRIL DE DESACELERACIÓN DERECHO

ANDEN	CICLORUTA EN ANDEN	ZONA BLANDA	CARRIL DE CIRCULACION	SEPARADOR CENTRAL	CICLORUTA EN SEPARADOR	CARRIL DE ESTACIONAMIENTO	ZONA DURA	CANAL	OTRO
-----	-----	-----	-----	-----	-----	-----	-----	-----	-----
A	B	C	D	E	F	G	H	I	J