


UBICACIÓN: CALLE 70 ENTRE CARRERAS 7 Y 7C (SENTIDO SUR - ESTE)


ID:823S1

ID:824S1

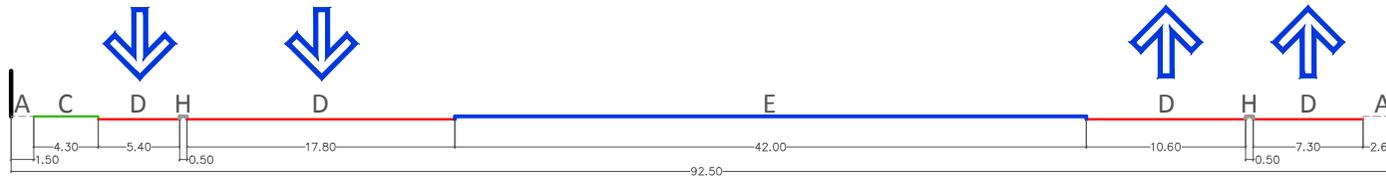

ID:823S2

ID:824S2

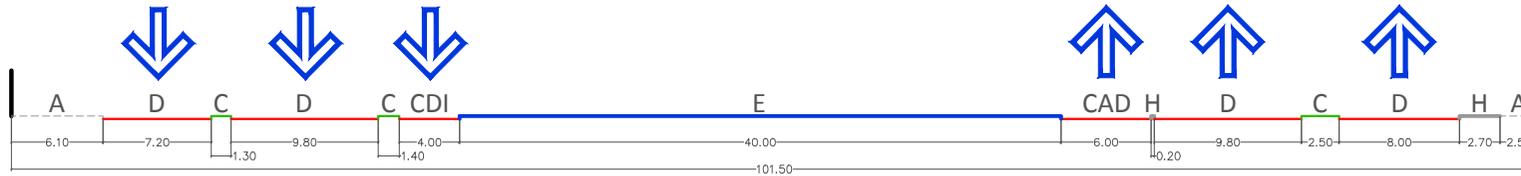

- CAI: CARRIL DE ACELERACIÓN IZQUIERDO
- CDI: CARRIL DE DESACELERACIÓN IZQUIERDO
- CAD: CARRIL DE ACELERACIÓN DERECHO
- CDD: CARRIL DE DESACELERACIÓN DERECHO

ANDEN	CICLORUTA EN ANDEN	ZONA BLANDA	CARRIL DE CIRCULACION	SEPARADOR CENTRAL	CICLORUTA EN SEPARADOR	CARRIL DE ESTACIONAMIENTO	ZONA DURA	CANAL	OTRO
A	B	C	D	E	F	G	H	I	J