



UBICACIÓN: CALLE 70 ENTRE CARRERAS 7C Y 7L BIS (SENTIDO SUR - OESTE)


ID:826S1
ID:827S1

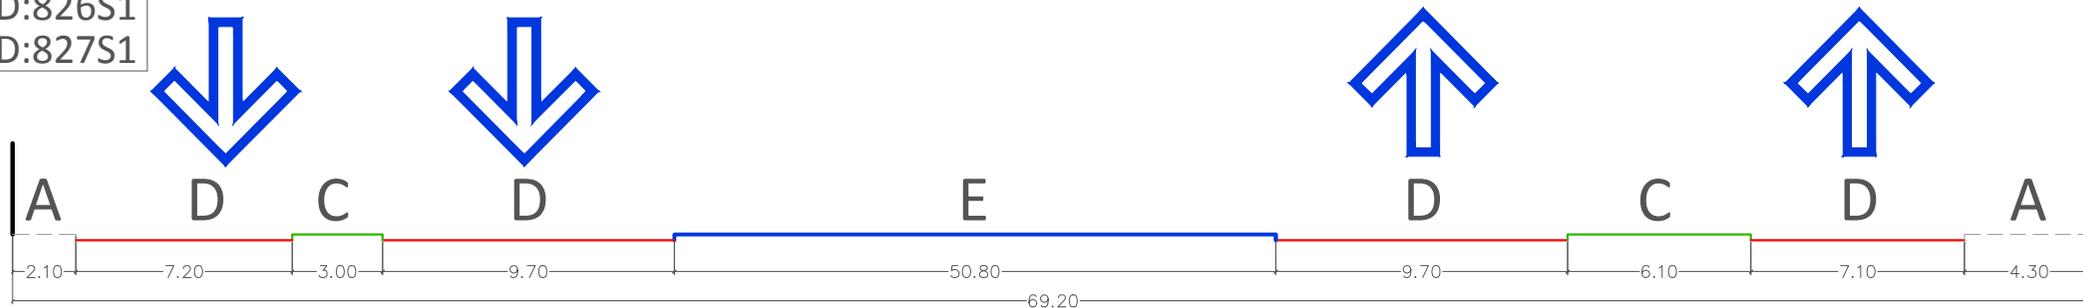

ID:826S2
ID:827S2

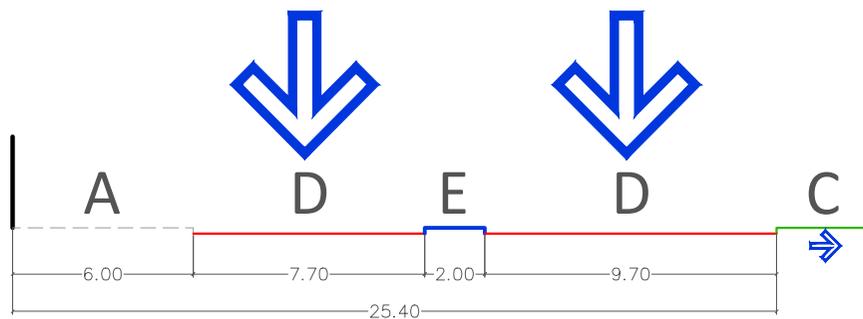

ID:826S3
ID:827S3

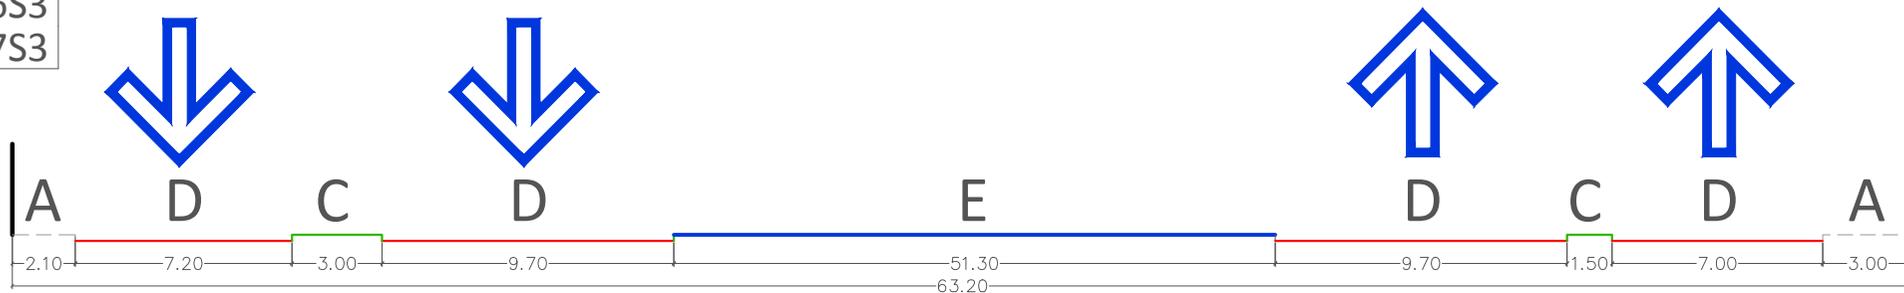

ANDEN	CICLORUTA EN ANDEN	ZONA BLANDA	CARRIL DE CIRCULACION	SEPARADOR CENTRAL	CICLORUTA EN SEPARADOR	CARRIL DE ESTACIONAMIENTO	ZONA DURA	CANAL	OTRO
A	B	C	D	E	F	G	H	I	J