UBICACIÓN: CALLE 70 ENTRE CARRERAS 7C Y 7L BIS (SENTIDO NORTE - OESTE)

ID:830S1
ID:831S1

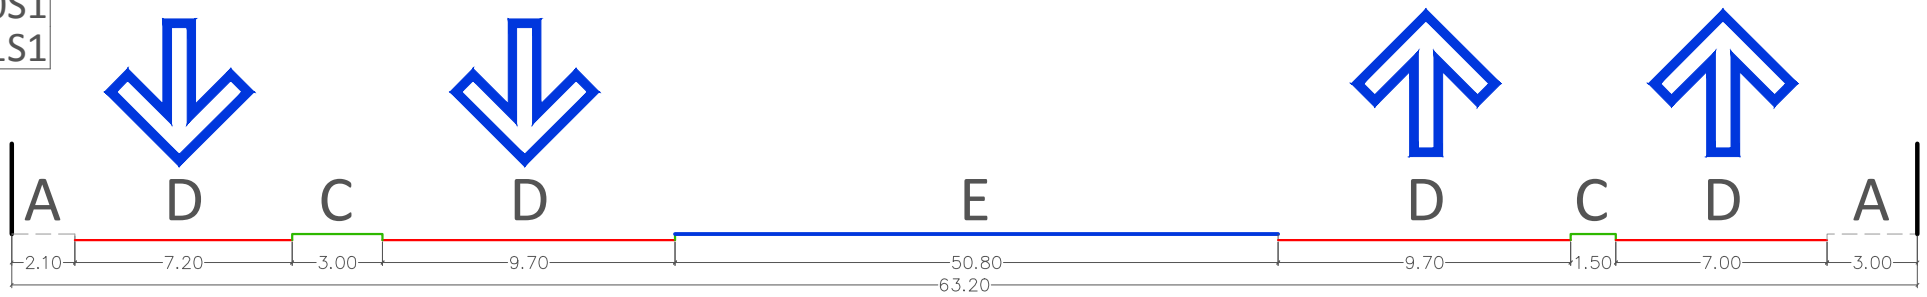

ID:830S2
ID:831S2

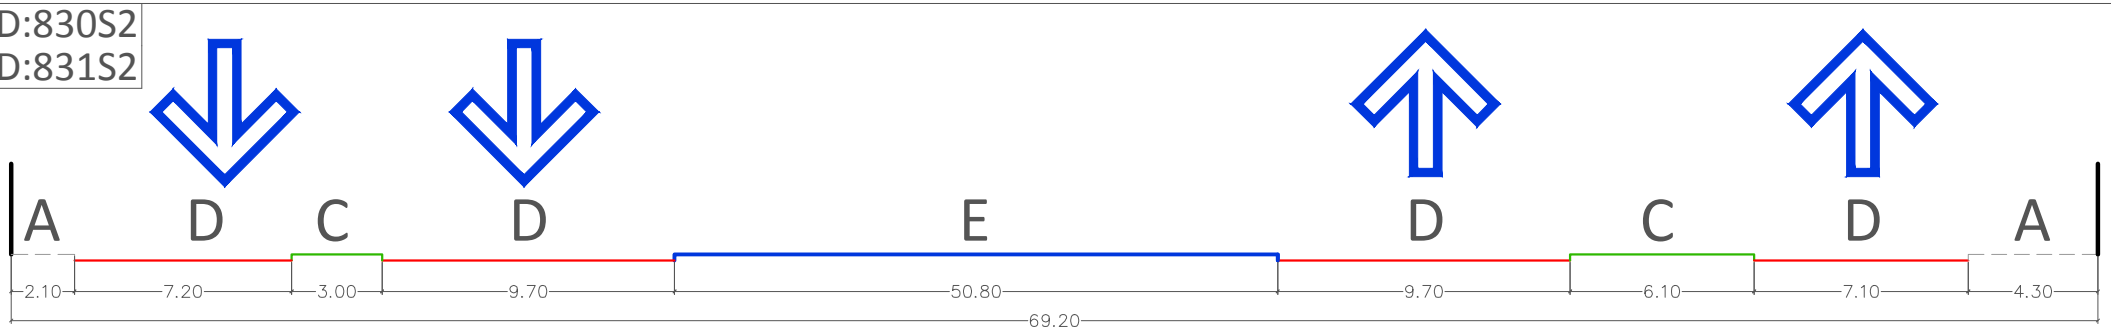

ANDEN	CICLORUTA EN ANDEN	ZONA BLANDA	CARRIL DE CIRCULACION	SEPARADOR CENTRAL	CICLORUTA EN SEPARADOR	CARRIL DE ESTACIONAMIENTO	ZONA DURA	CANAL	OTRO
A	B	C	D	E	F	G	H	I	J